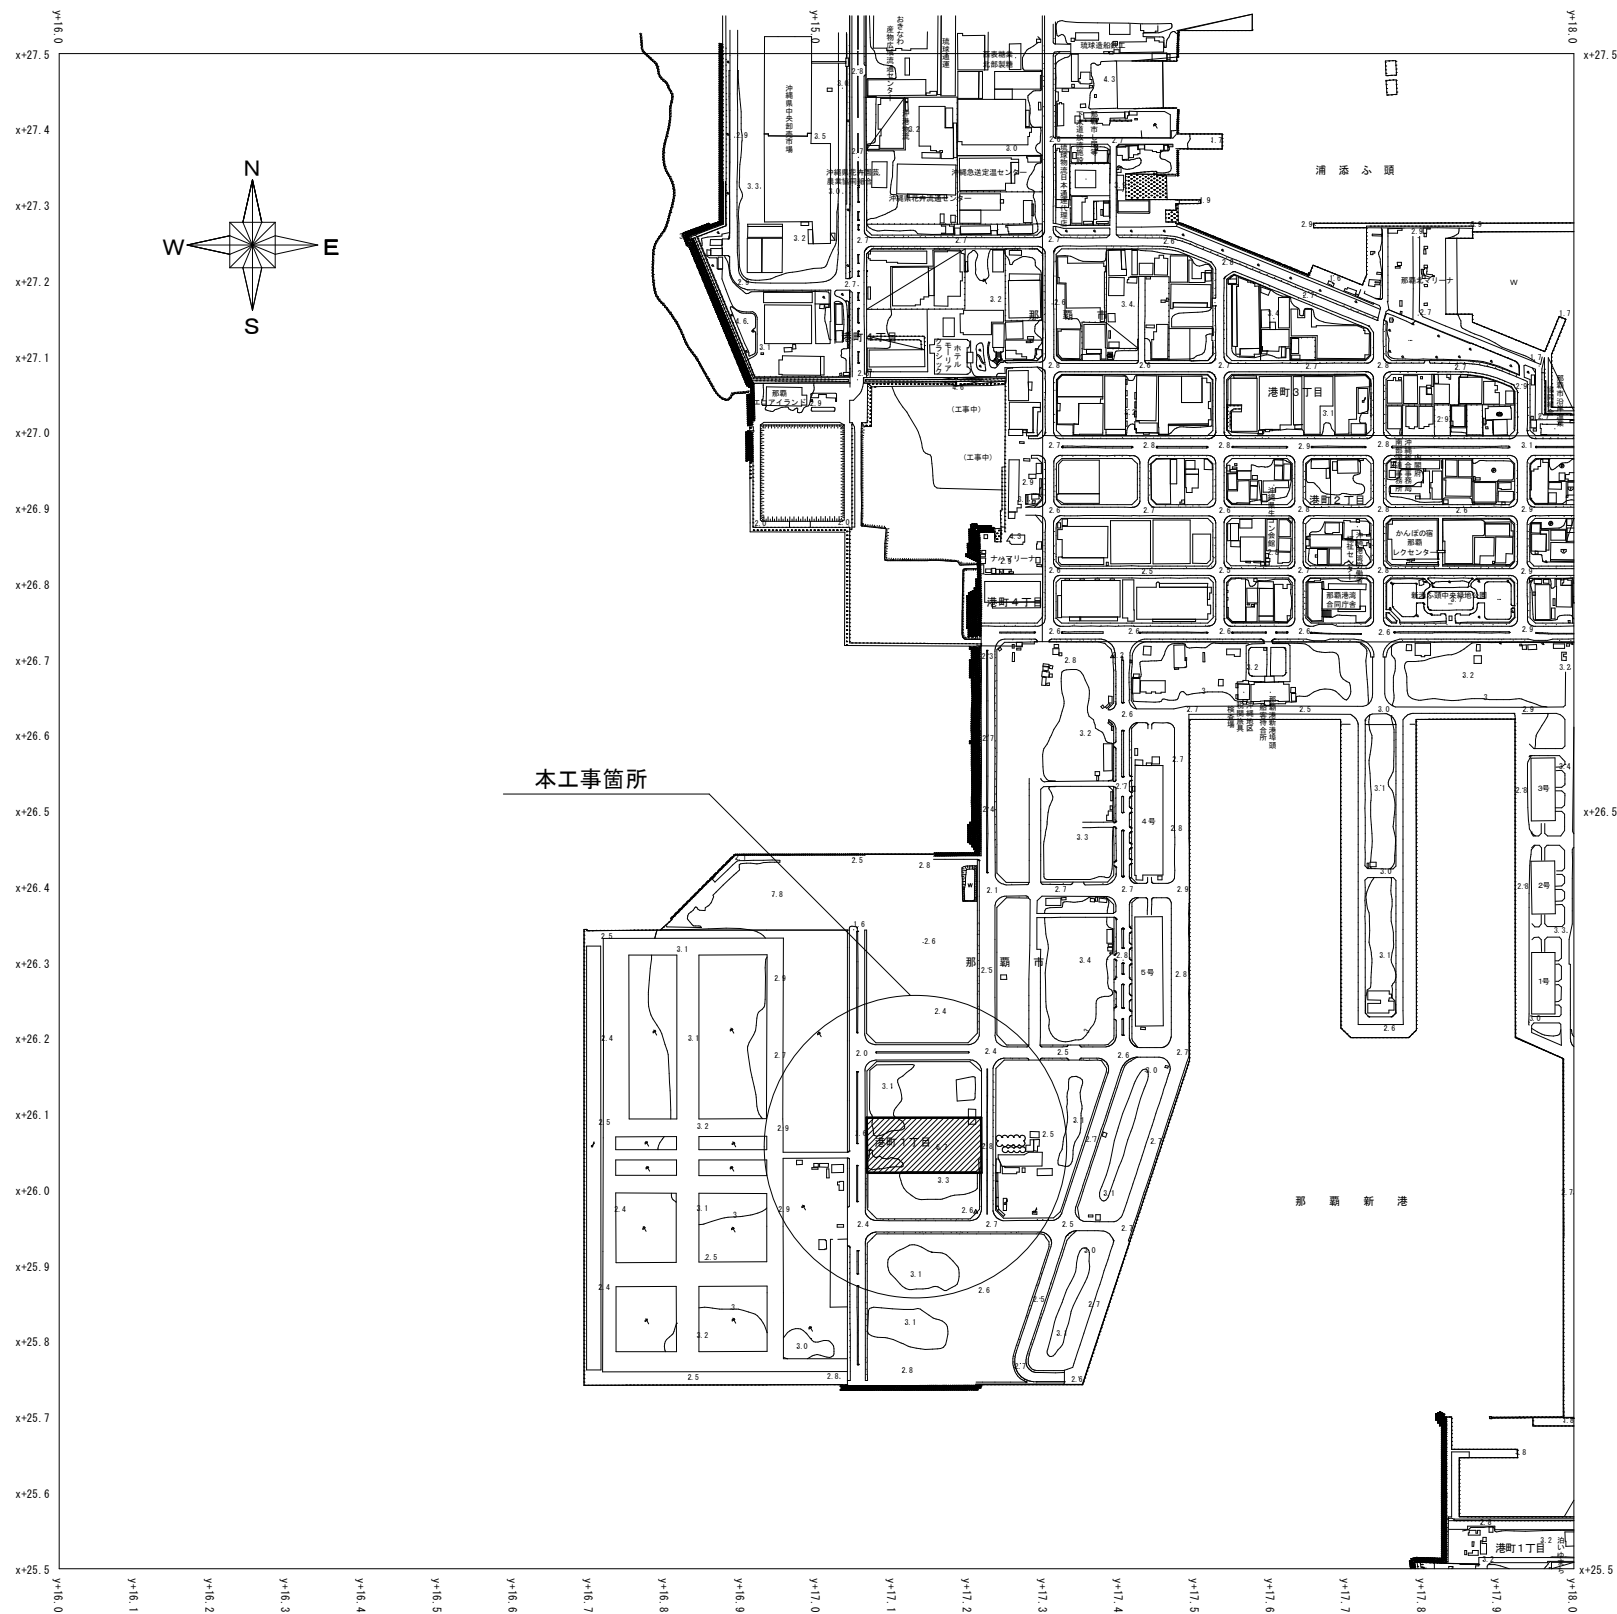



位 置： 那 霸 港 新 港 ふ 頭 地 区

圖 面 目 録

[illegible]

計 画 平 面 図

S=1/250 (A1) , 1/500 (A3)

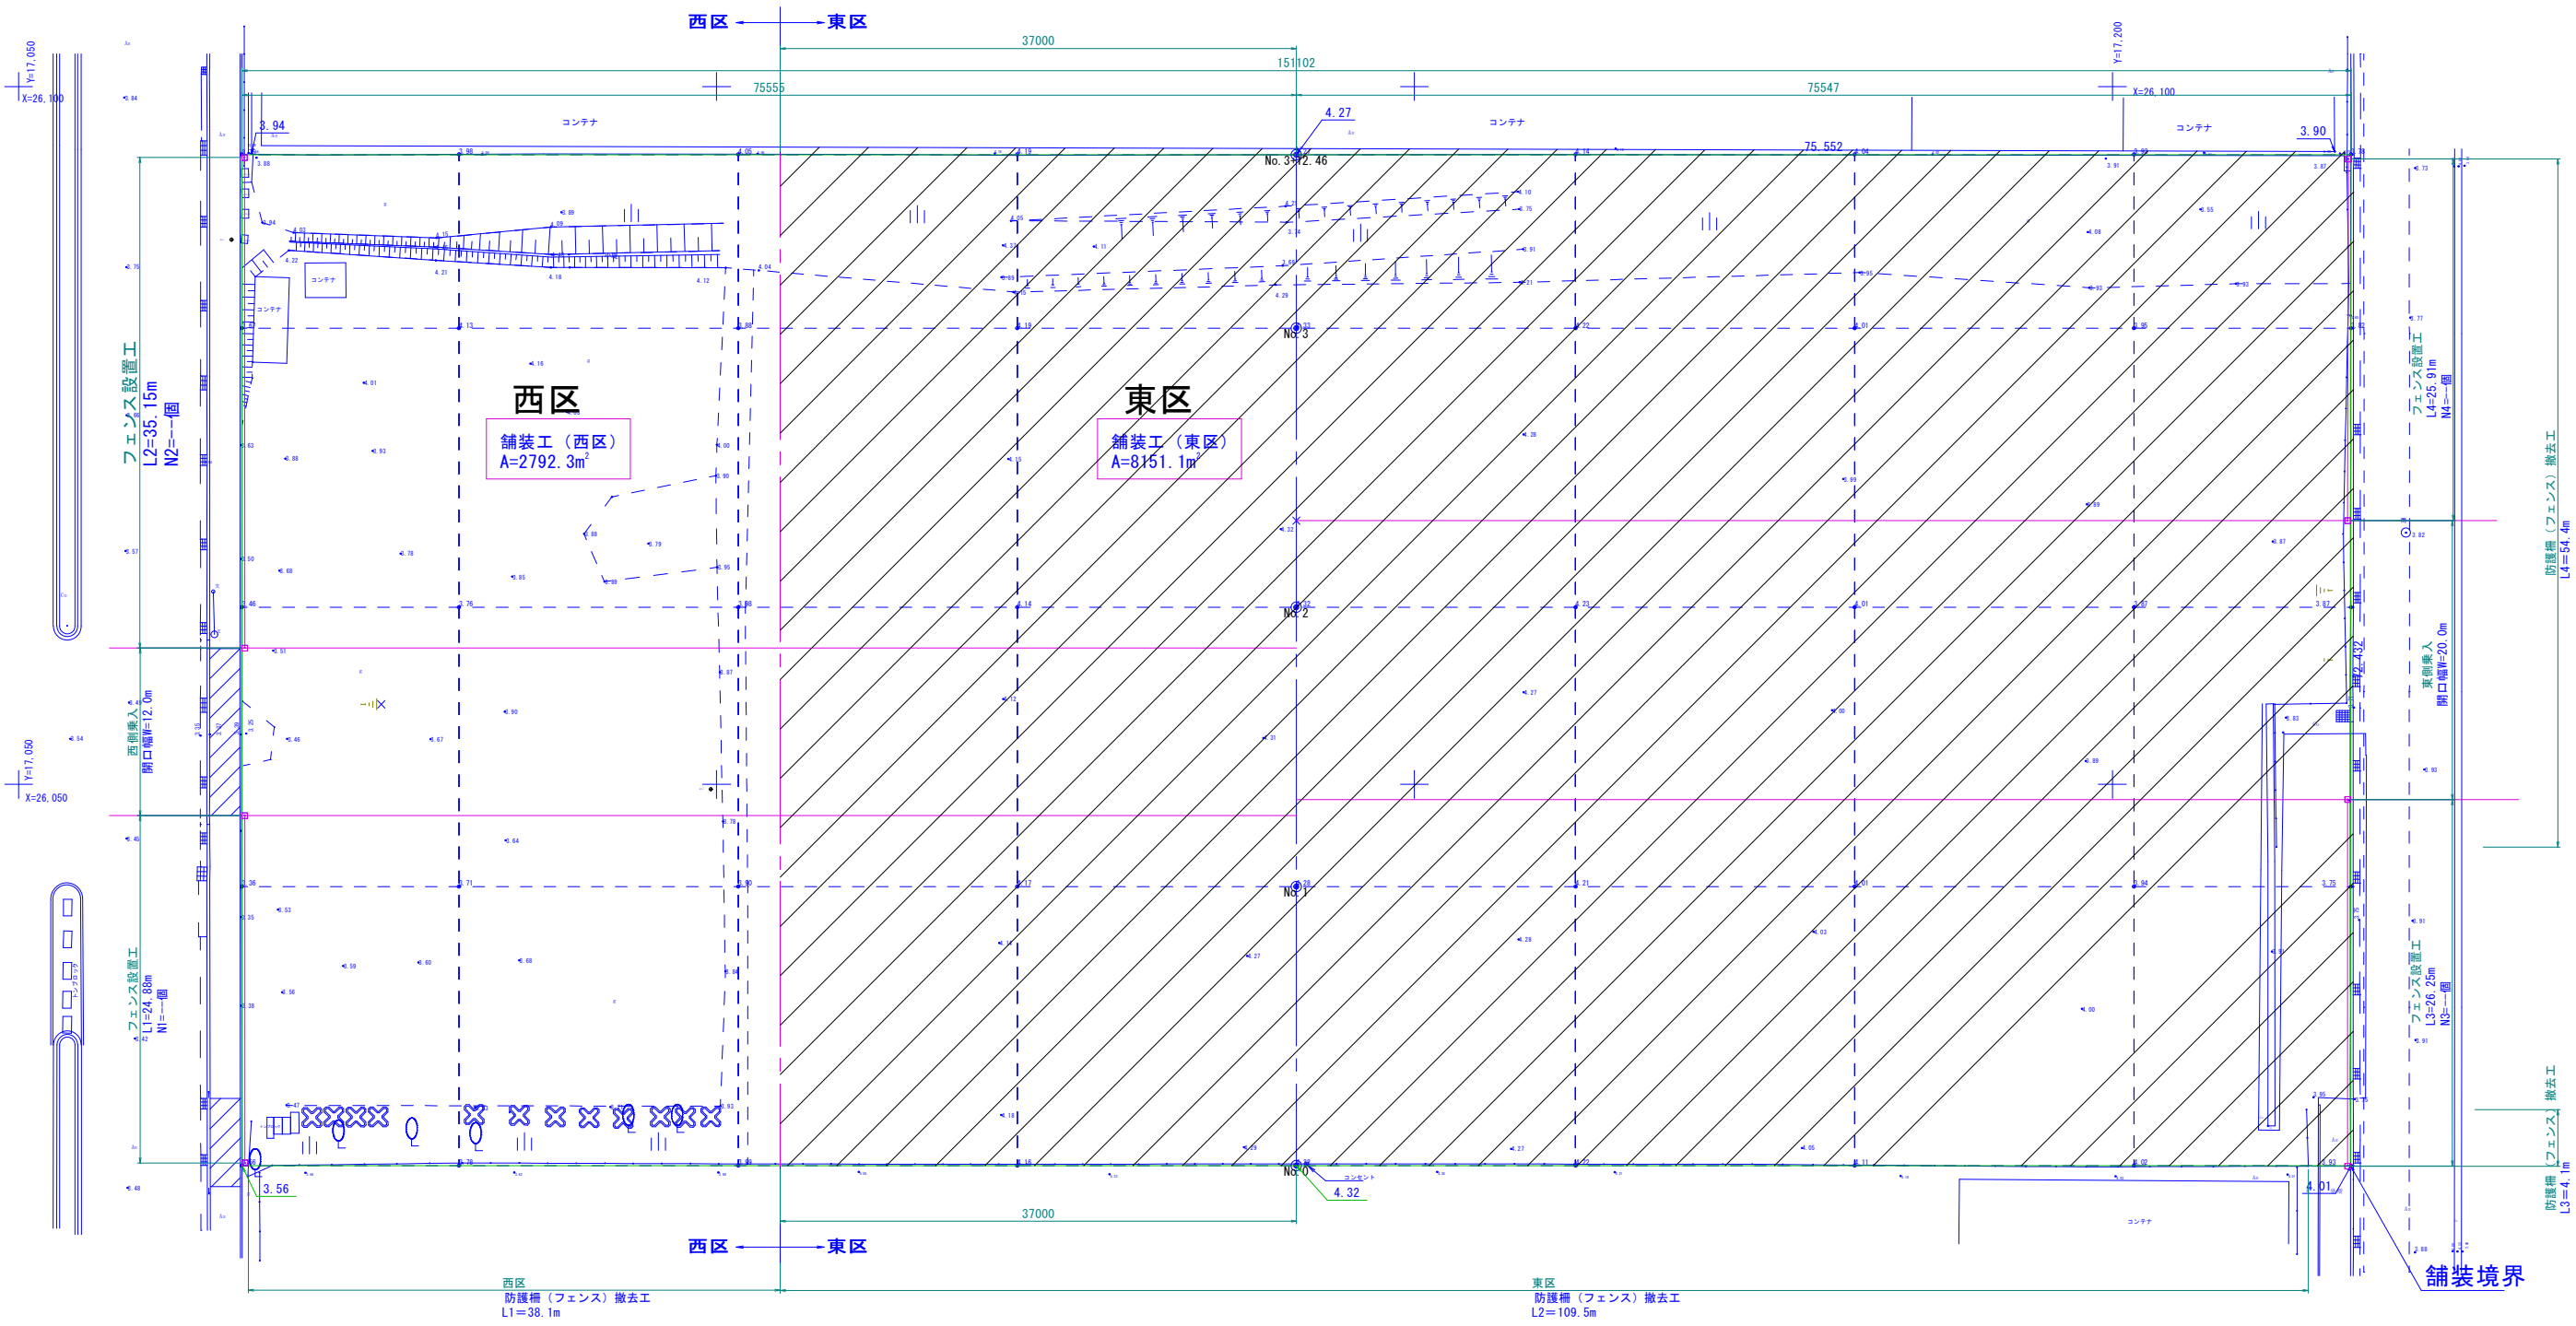

工 事 名	新港ふ頭9・10号岸壁背後舗装工事 (R7)		
工事箇所	那覇港新港ふ頭地区		
図面の名称	計 画 平 面 図		
縮 尺	1 / 2 5 0	図面番号	1 / 1 0
施工年度	令和7年度		
発 注 者	那覇港管理組合		

計 画 縦 断 図


S: $V=1/100$ $V=1/200$
 $H=1/250$ (A1), $H=1/500$ (A3),



工 事 名	新港ふ頭9・10号岸壁背後舗装工事(R7)		
工事箇所	那覇港新港ふ頭地区		
図面の名称	計画縦断図		
縮 尺	図 示	図面番号	2 / 10
施工年度	令和7年度		
発 注 者	那覇港管理組合		

横断図 (1)


S=1/250 (A1) , 1/500 (A3)

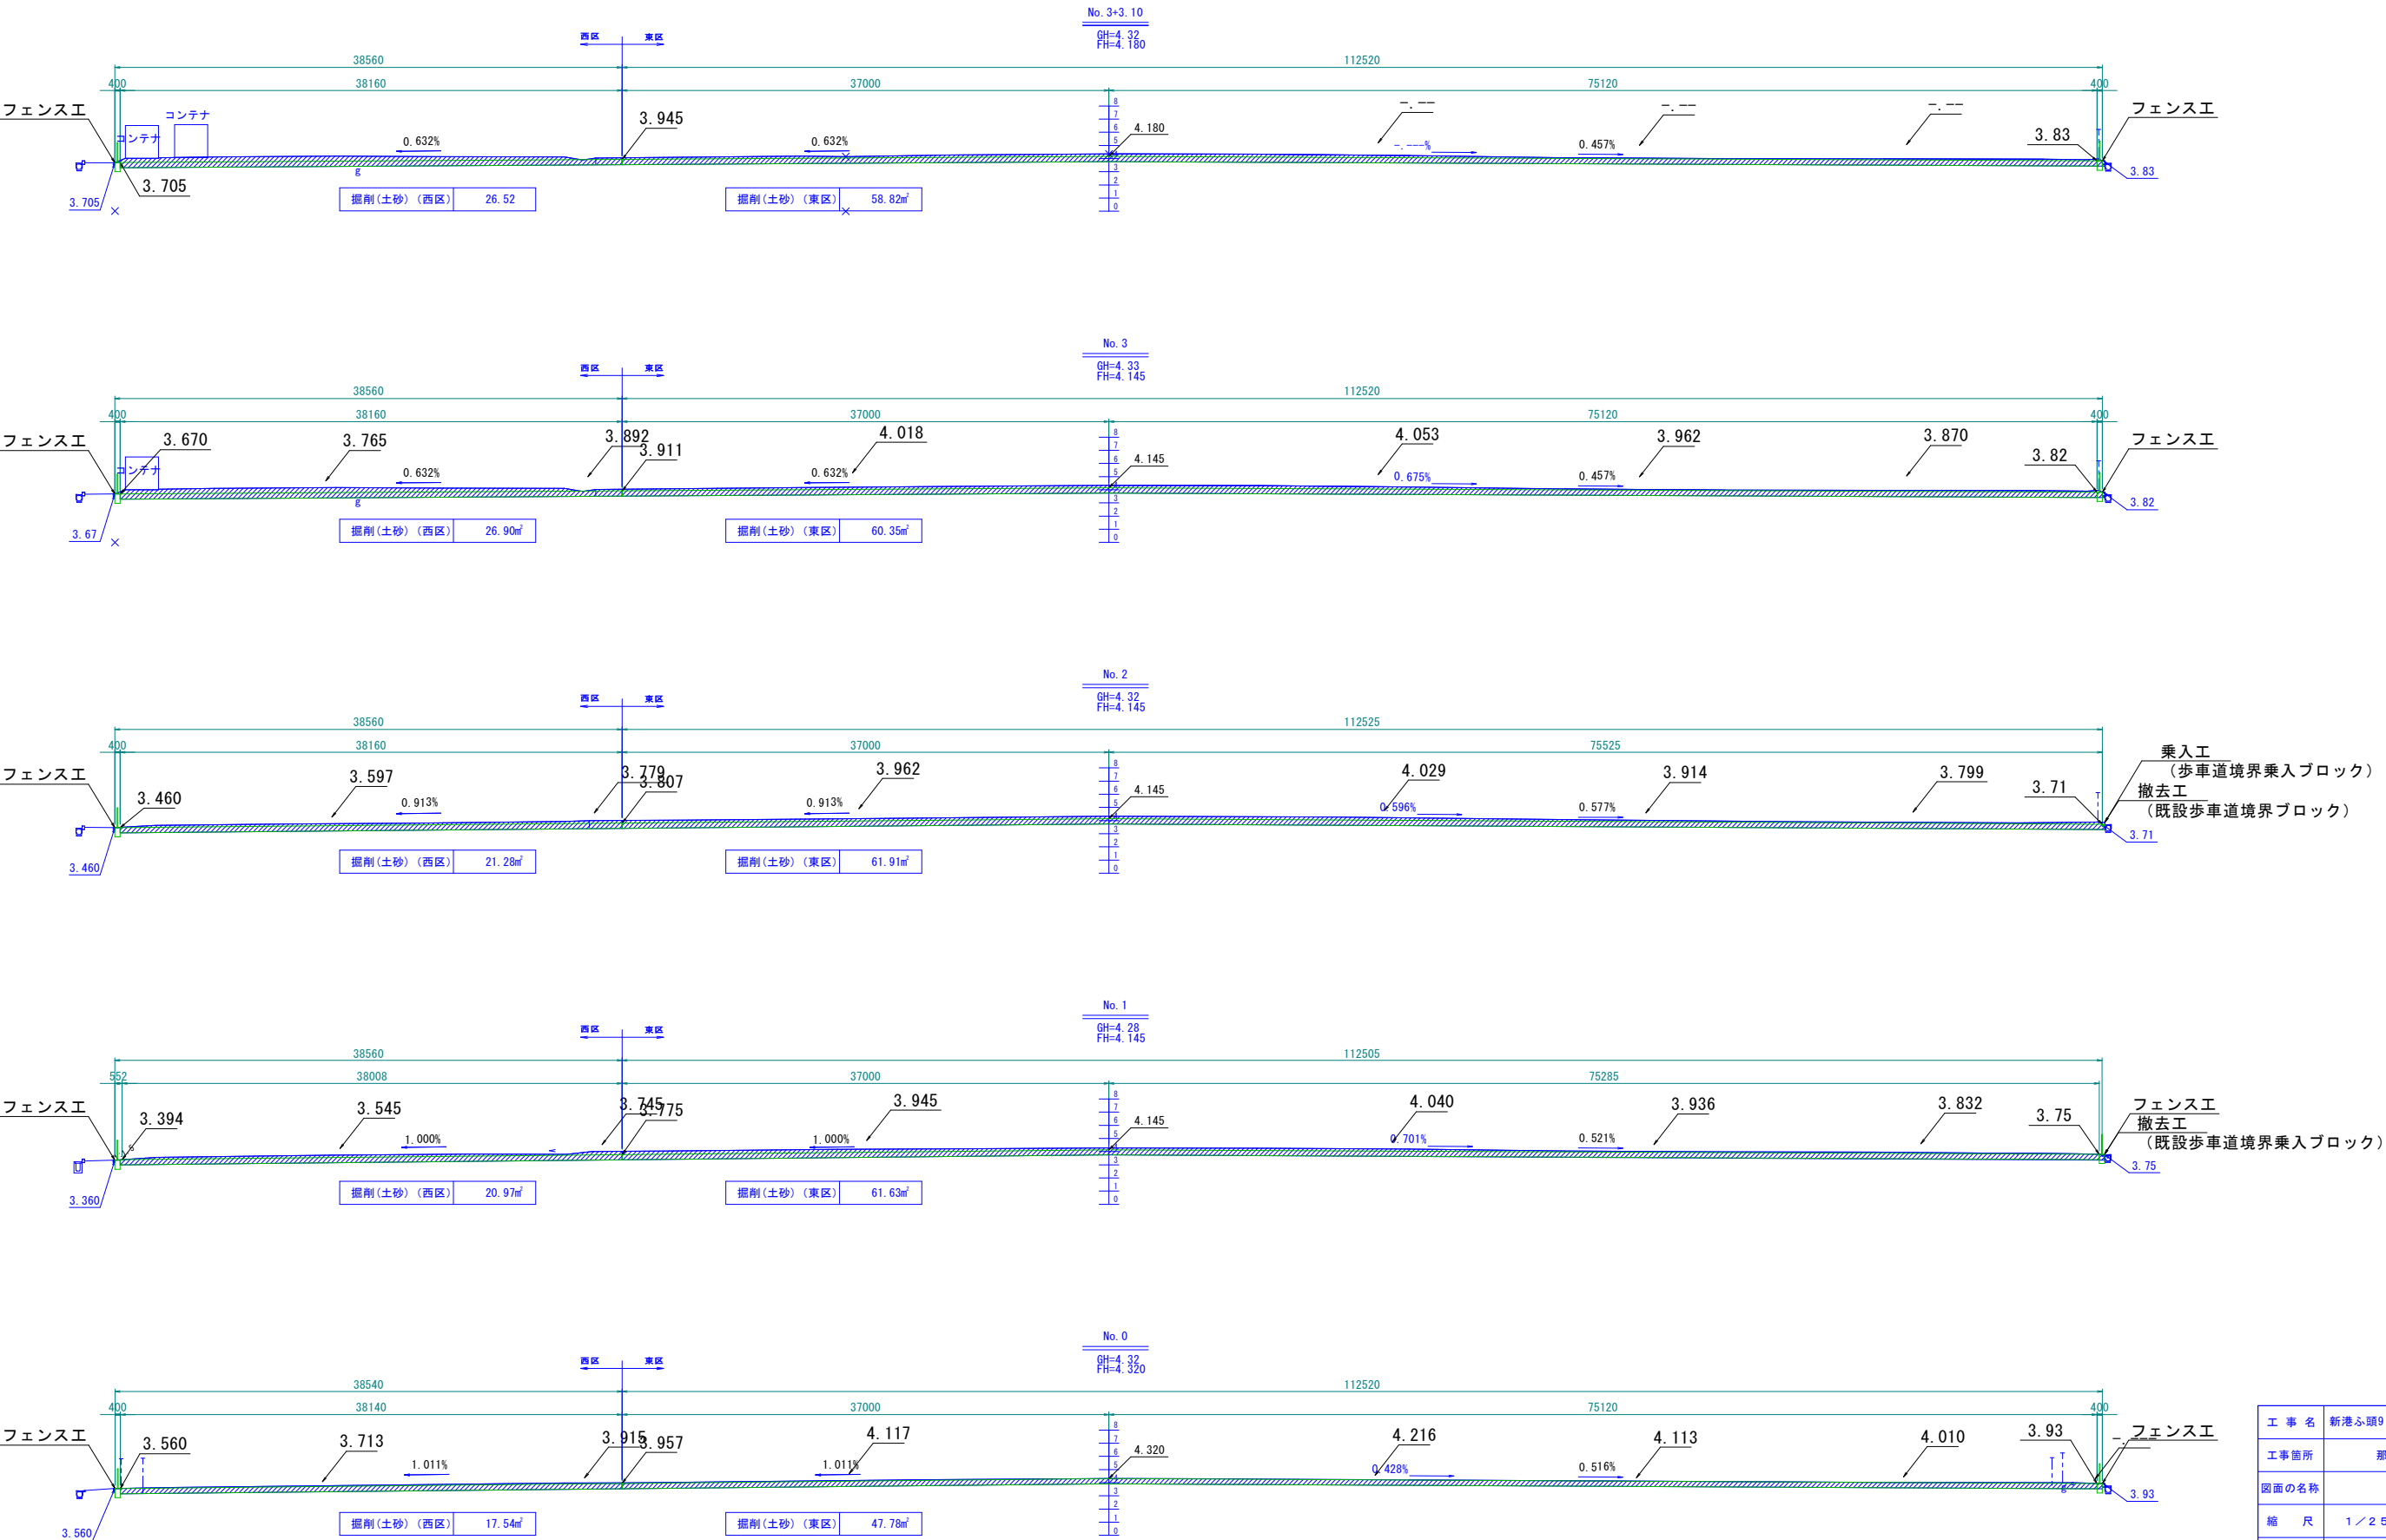

工 事 名	新港ふ頭9・10号岸壁背後舗装工事 (R7)		
工事箇所	那覇港新港ふ頭地区		
図面の名称	横断図 (1)		
縮 尺	1 / 2 5 0	図面番号	3 / 1 0
施工年度	令和7年度		
発 注 者	那覇港管理組合		

横断図 (2)





S=1/250 (A1), 1/500 (A3)

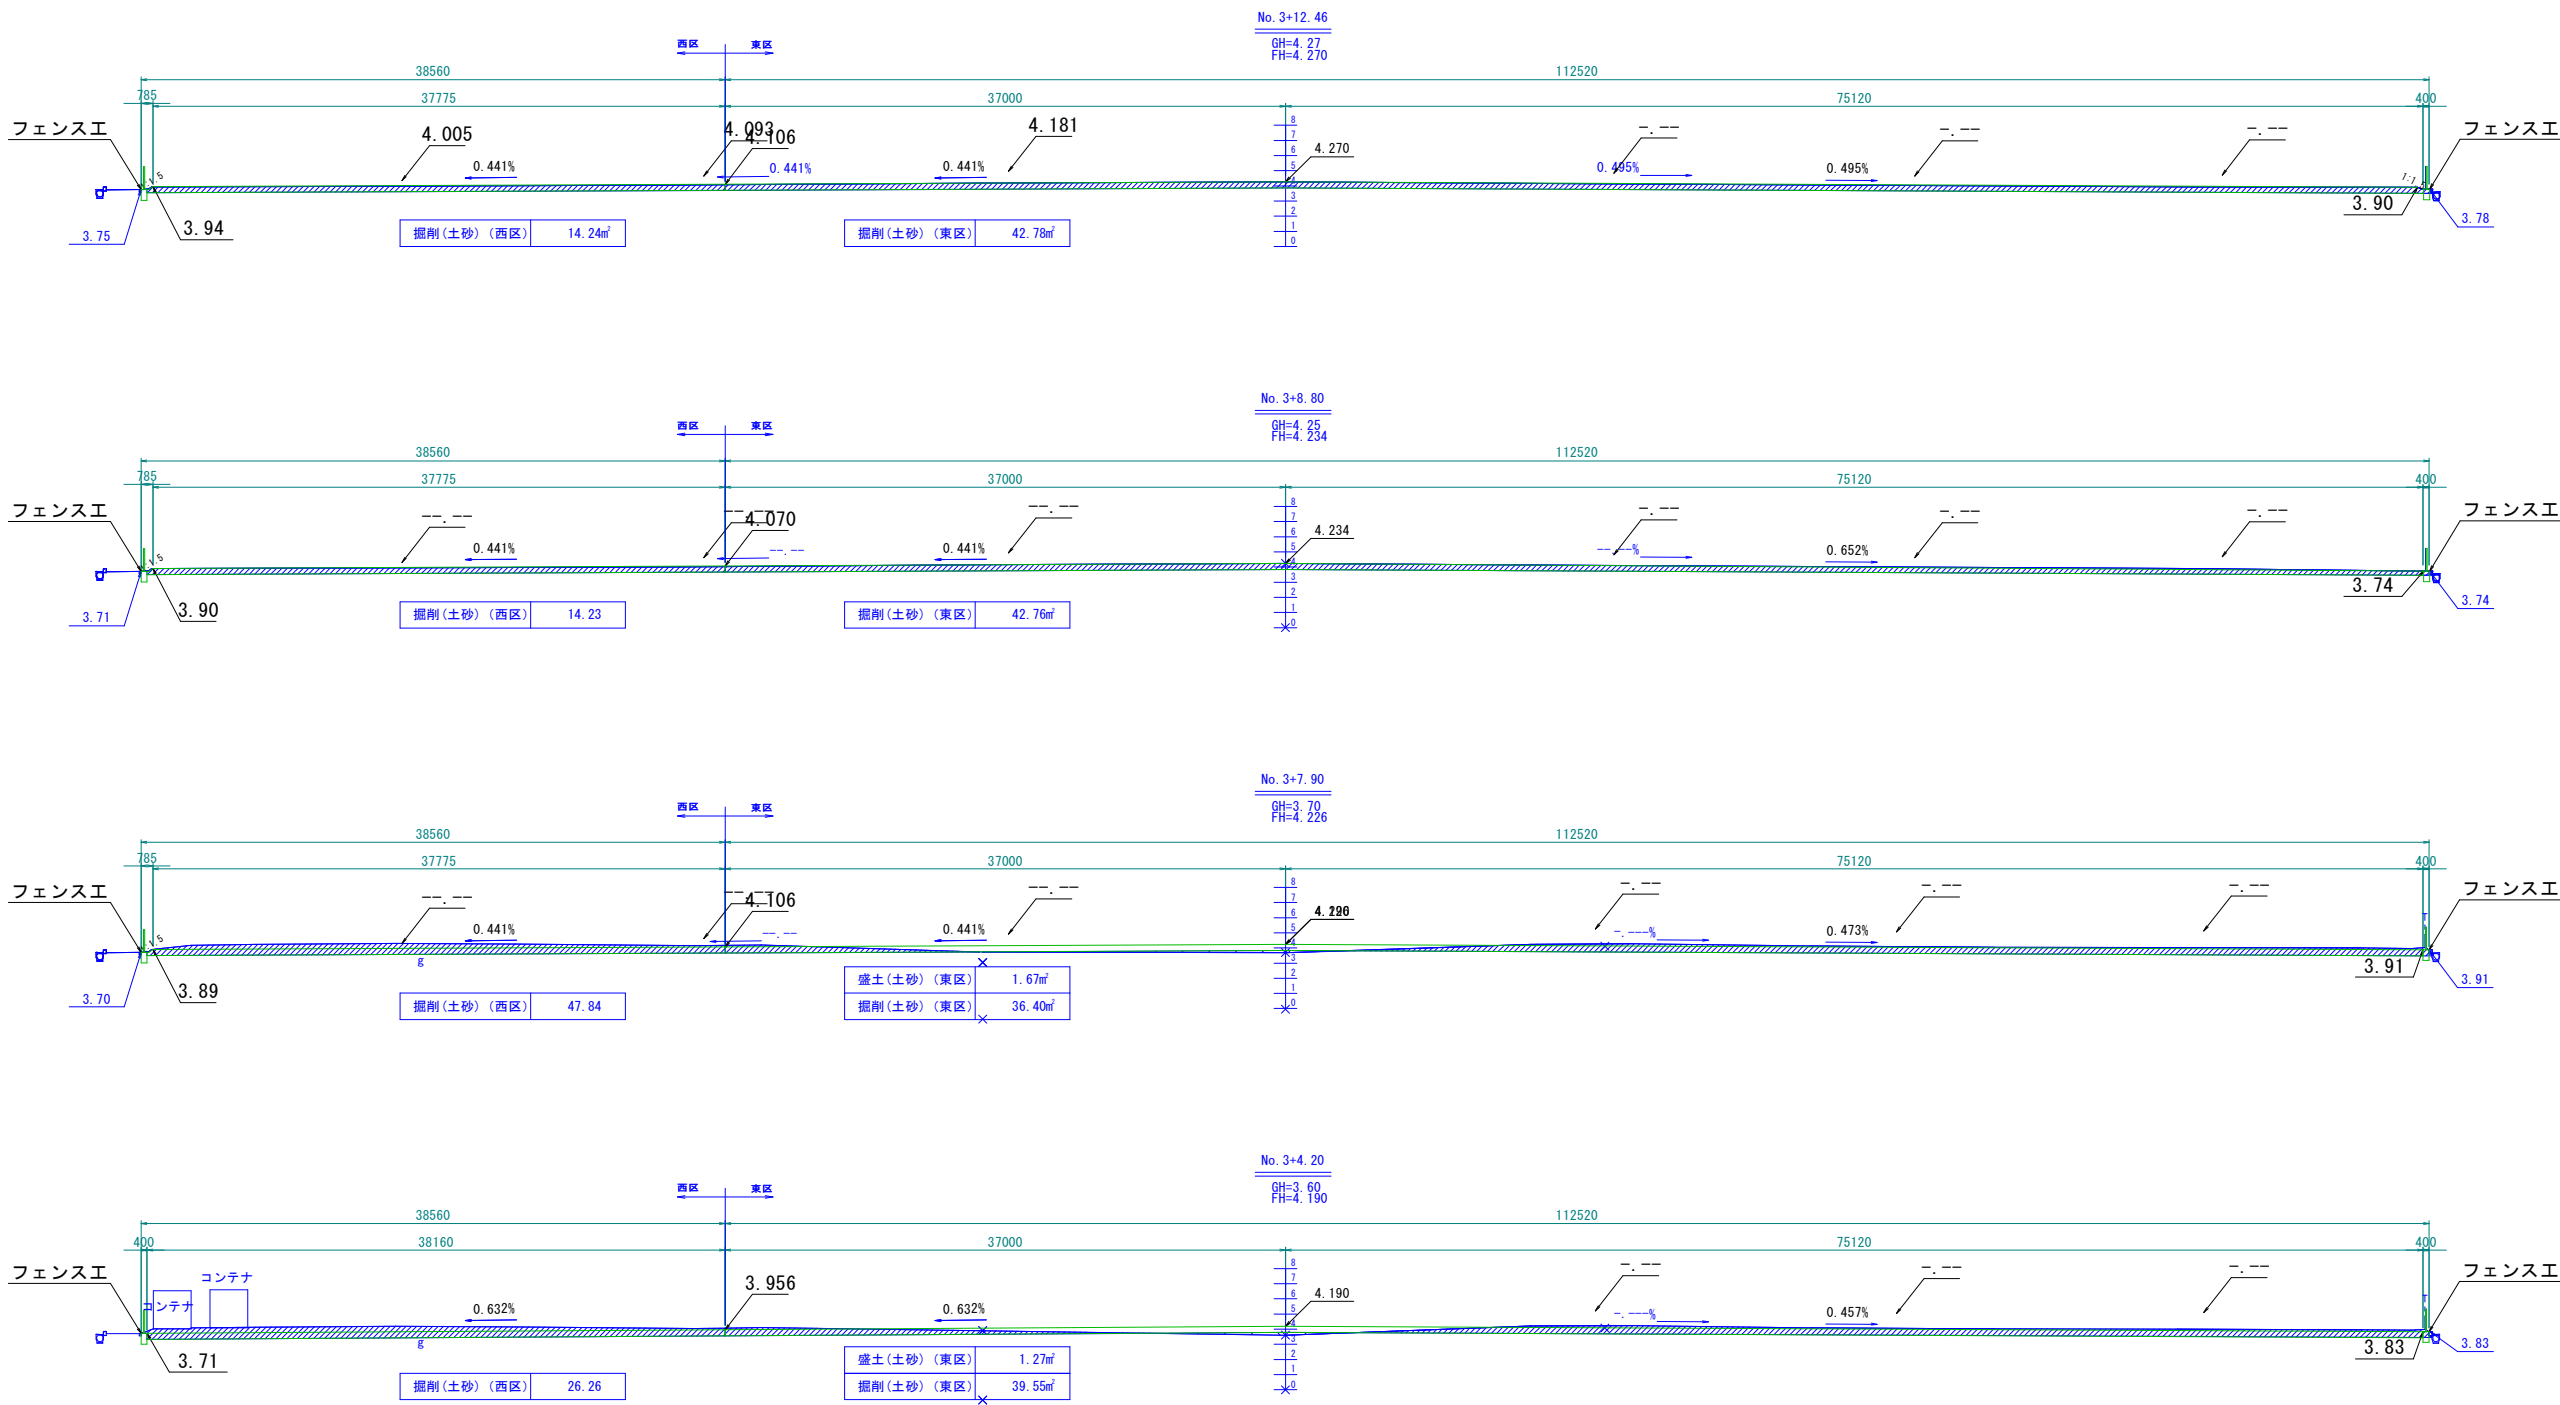


工 事 名	新港ふ頭9・10号岸壁背後舗装工事 (R7)		
工事箇所	那覇港新港ふ頭地区		
図面の名称	横断図 (2)		
縮 尺	1 / 2 5 0	図面番号	4 / 1 0
施工年度	令和7年度		
発 注 者	那覇港管理組合		

標準断面図

S=1/25 (A1) , 1/50 (A3)

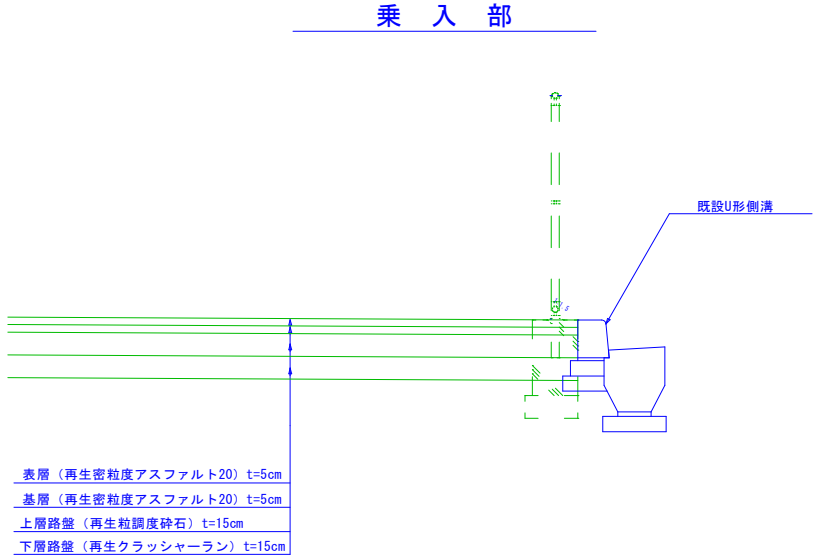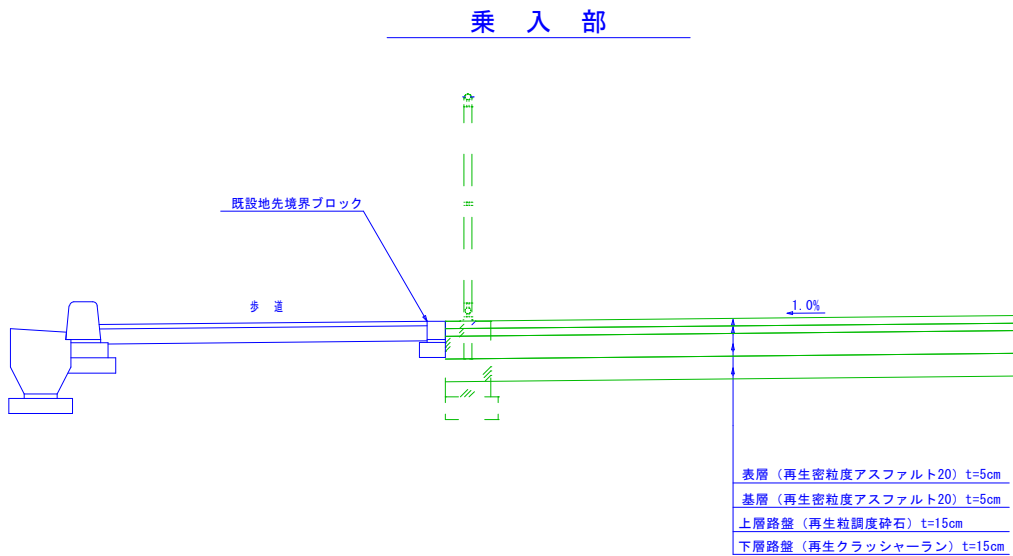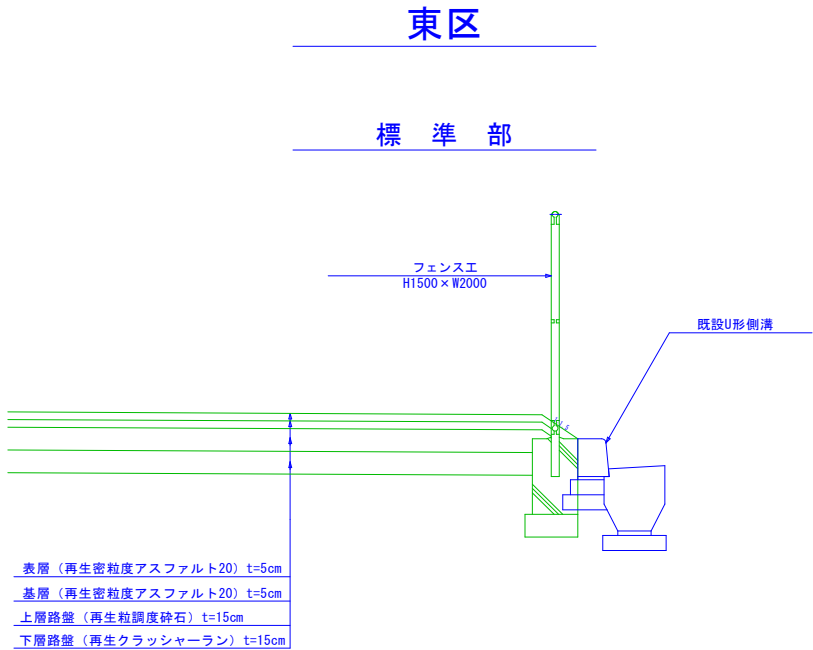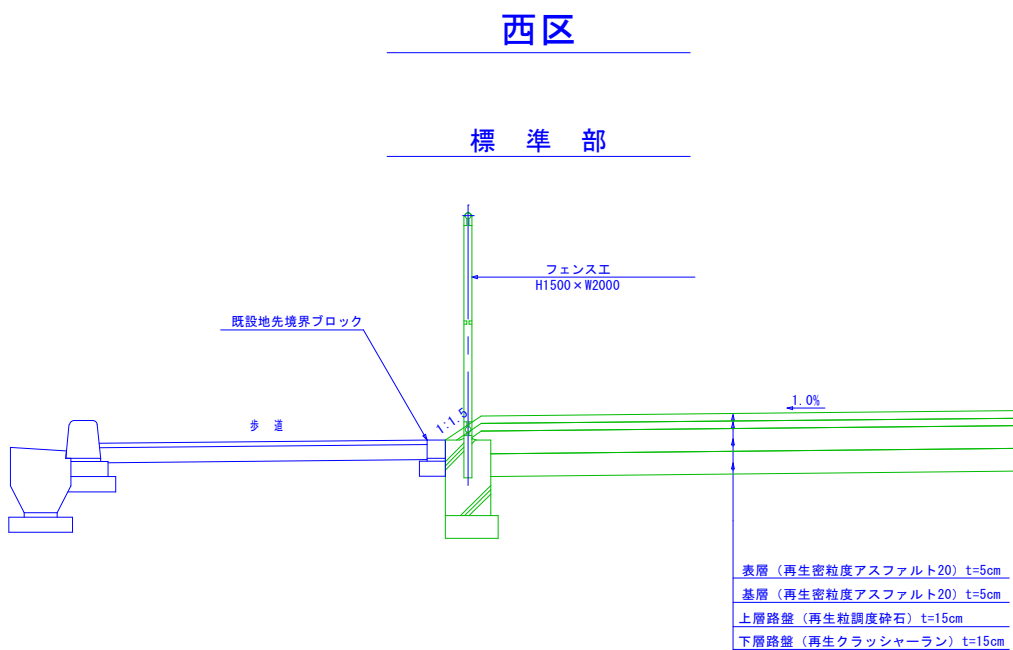


工事名	新港ふ頭9・10号岸壁背後舗装工事(R7)		
工事箇所	那覇港新港ふ頭地区		
図面の名称	標準断面図		
縮尺	1/25	図面番号	5/10
施工年度	令和7年度		
発注者	那覇港管理組合		
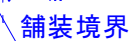
$$S=1/250 (A1), 1/500 (A3)$$


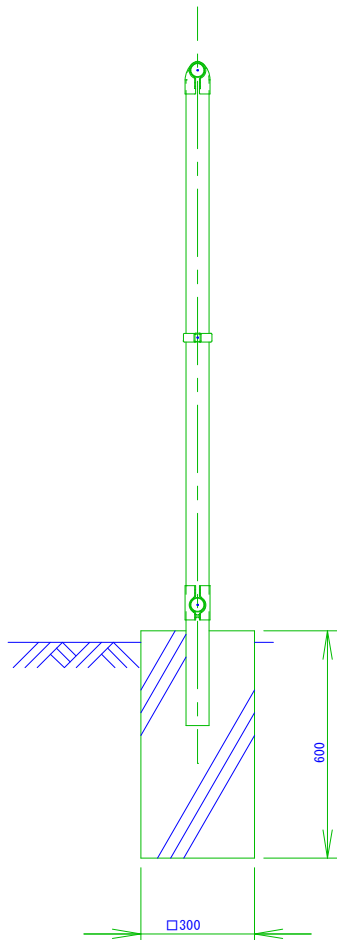
工 事 名	新港ふ頭9・10号岸壁背後舗工事 (R7)		
工事箇所	那 覇 港 新 港 ふ 頭 地 区		
図面の名称	造成計画平面図		
縮 尺	1 / 2 5 0	図面番号	6 / 1 0
施工年度	令和 7 年度		
免 注 者	那 覇 港 管 理 組 合		

フェンス工詳細図


正面図 S=1/10

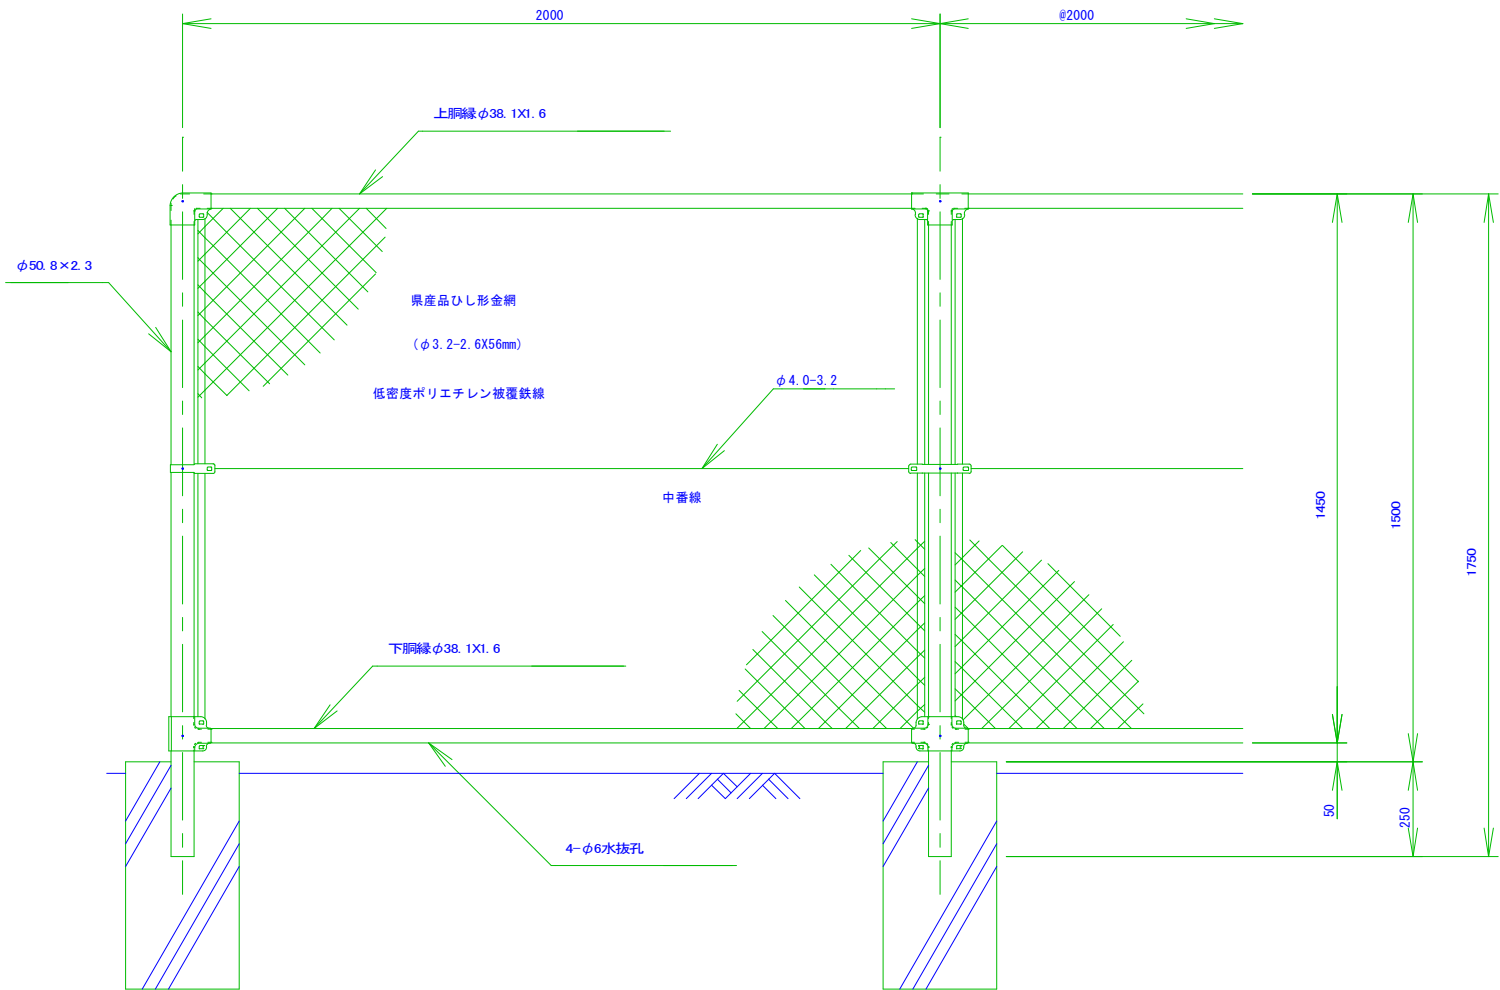


側面図 S=1/25




端末上部ジョイント S=1/5

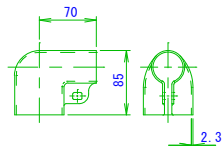


中間上部ジョイント S=1/5

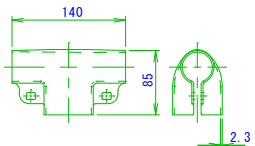


端バンド S=1/5

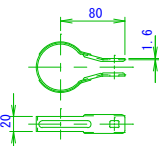


ボルトナット S=1/2

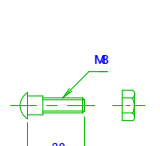


金網取付断面図 S=1/及トッパー S=1/5

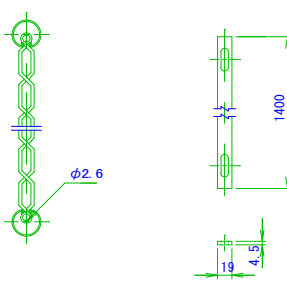


コーナー・傾斜上部ジョイント S=1/5

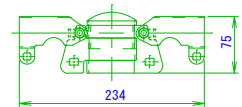


端部下部ジョイント S=1/5

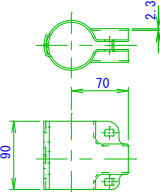


中間下部ジョイント S=1/5

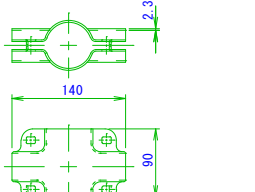


中間バンド S=1/5

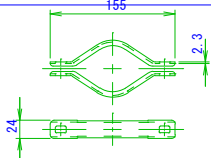

ボルトナット S=1/2 (コーナー用)

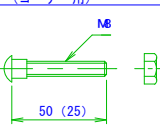


コーナー・傾斜下部ジョイント S=1/5

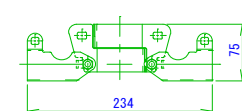

※部材類は、溶融亜鉛めっき仕上とする。

※ひし形金網及び中番線は、低密度ポリエチレン樹脂（無色透明）を被覆したものとす。

工 事 名	新港ふ頭9・10号岸壁背後舗装工事(R7)			
工事箇所	那 覇 港 新 港 ふ 頭 地 区			
図面の名称	フェンス設置工詳細図			
縮 尺	図 示	図面番号	7 / 1 0	
施工年度	令和7年度			
発 注 者	那 覇 港 管 理 組 合			
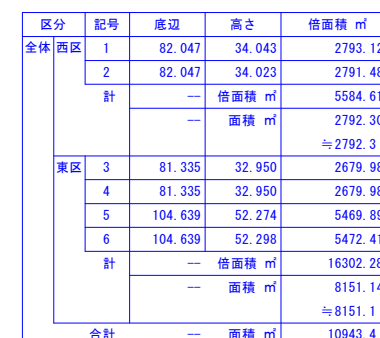
$$S=1/250 (A1), 1/500 (A3)$$


工 事 名	新 港 ふ 頭 9 ・ 1 0 号 岸 壁 背 後 補 装 工 事 (R 7)		
工事箇所	那 覇 港 新 港 ふ 頭 地 区		
図面の名称	舗装求積図		
縮 尺	1 / 2 5 0	図面番号	8 / 1 0
施工年度	令和 7 年度		
発 注 者	那 覇 港 管 理 組 合		

$$S = 1/10 (A1), 1/20 (A3)$$
$$S = 1/10 (A1), 1/20 (A3)$$



$S=1/20 (A1) , 1/40 (A3)$


$$S=1/25 (A1), 1/50 (A3)$$

乗入部



乗入部

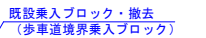
$$S = 1/20(A1) + 1/40(A3)$$


生コン

21.0-8-20

学生クラッシャーラン

工 事 名	新港ふ頭9・10号岸壁背後舗装工事(R7)		
工事箇所	那 覇 港 新 港 ふ 頭 地 区		
図面の名称	撤去工		
縮 尺	1 / 2 5	図面番号	9 / 1 0
施工年度	令和7年度		
発 注 者	那 覇 港 管 理 組 合		

