


令和 8 年度

工事名：浦添ふ頭岸壁防舷材更新工事 (R8)
位置：那覇港浦添ふ頭地区

設 計 図 面

位 置 図
S=1/20,000

目 録

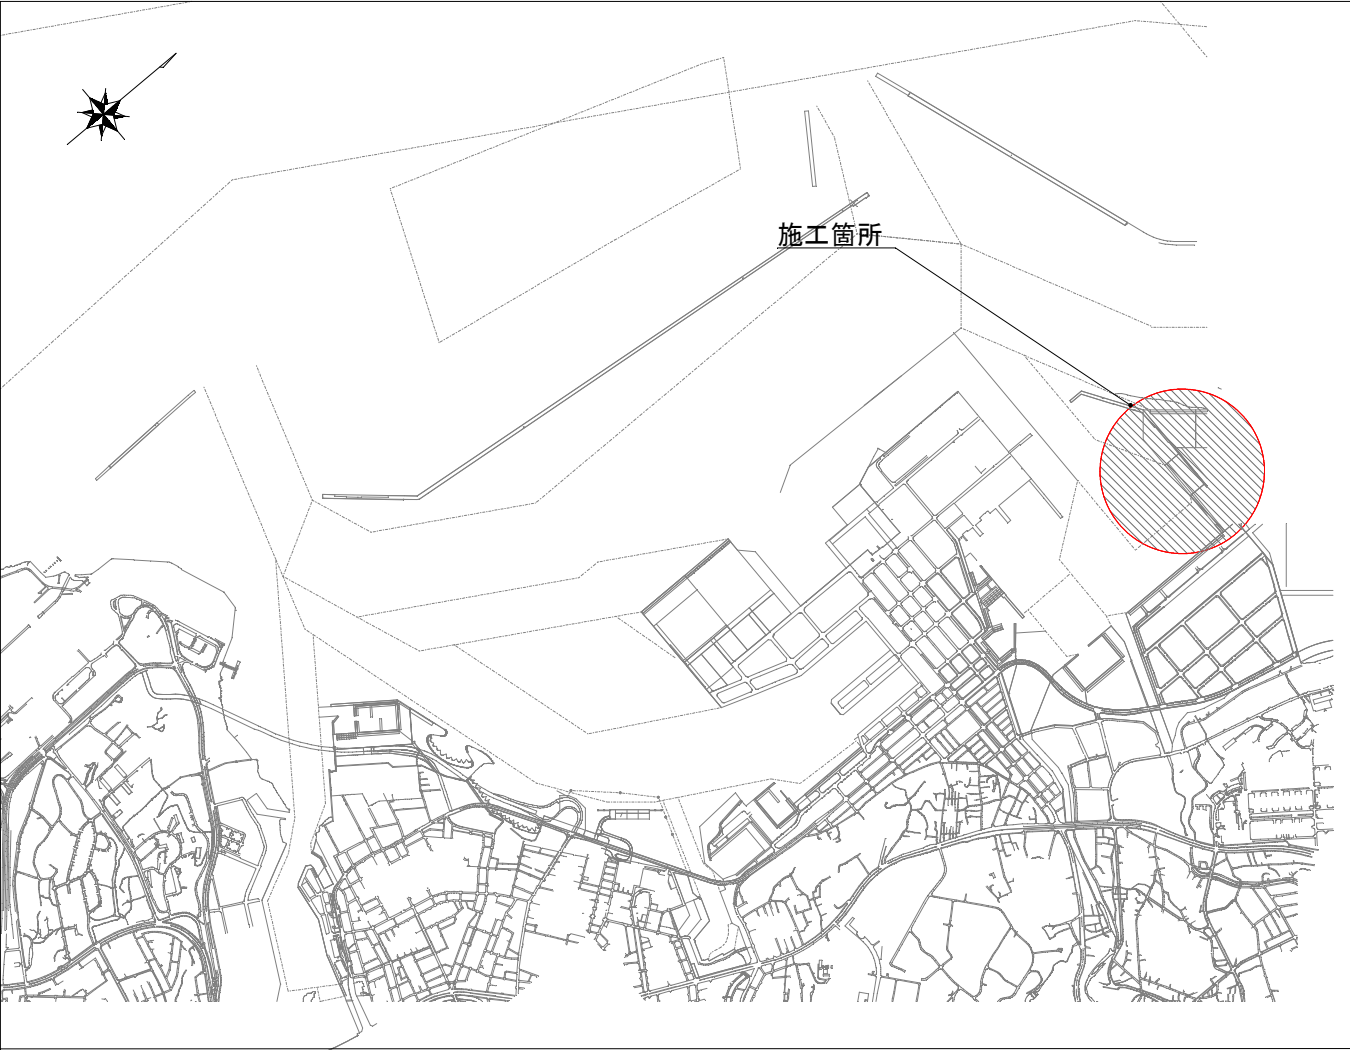

図面番号	図 面 名 称
6 - 1	位 置 図・目 録
- 2	浦添ふ頭6号岸壁施工図
- 3	浦添ふ頭7号岸壁施工図
- 4	付属工詳細図(1)
- 5	付属工詳細図(2)
- 6	防舷材撤去図(1)

令和8年10月


那覇港管理組合 企画建設部 計画建設課

年 度	令和 8年度	図面番号	1
工 事 名	浦添ふ頭岸壁防舷材更新工事 (R8)		
図面名称	位置図・目録		
縮 尺	1/20,000	単 位	—
設計年月	令和8年10月	組 数	全 6 枚
那覇港管理組合 企画建設部 計画建設課			

浦添ふ頭6号岸壁施工図


平面図

S=1/200

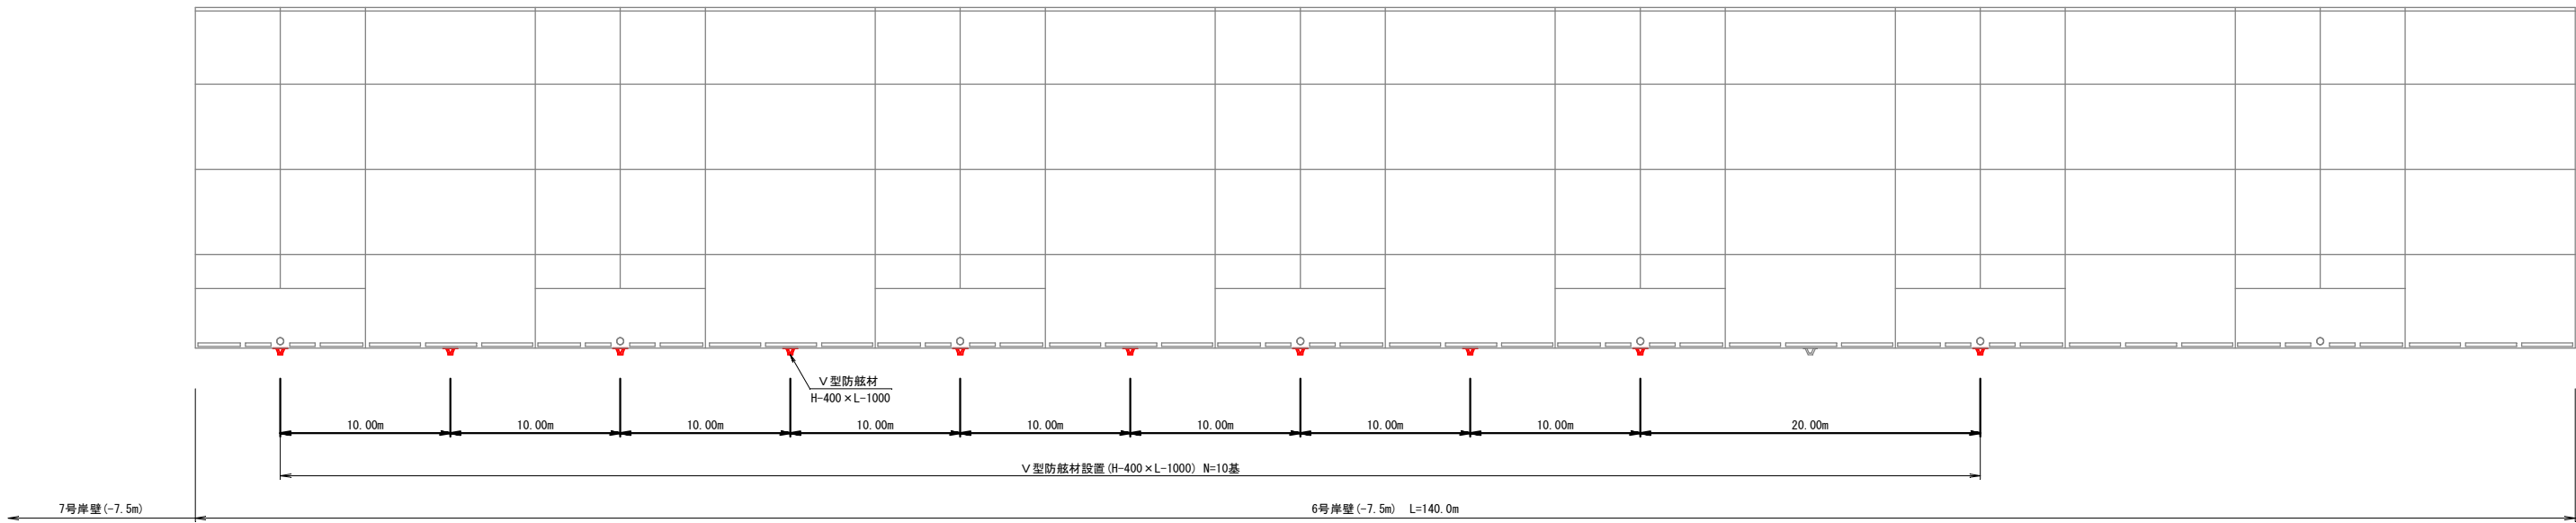

正面図


S=1/200

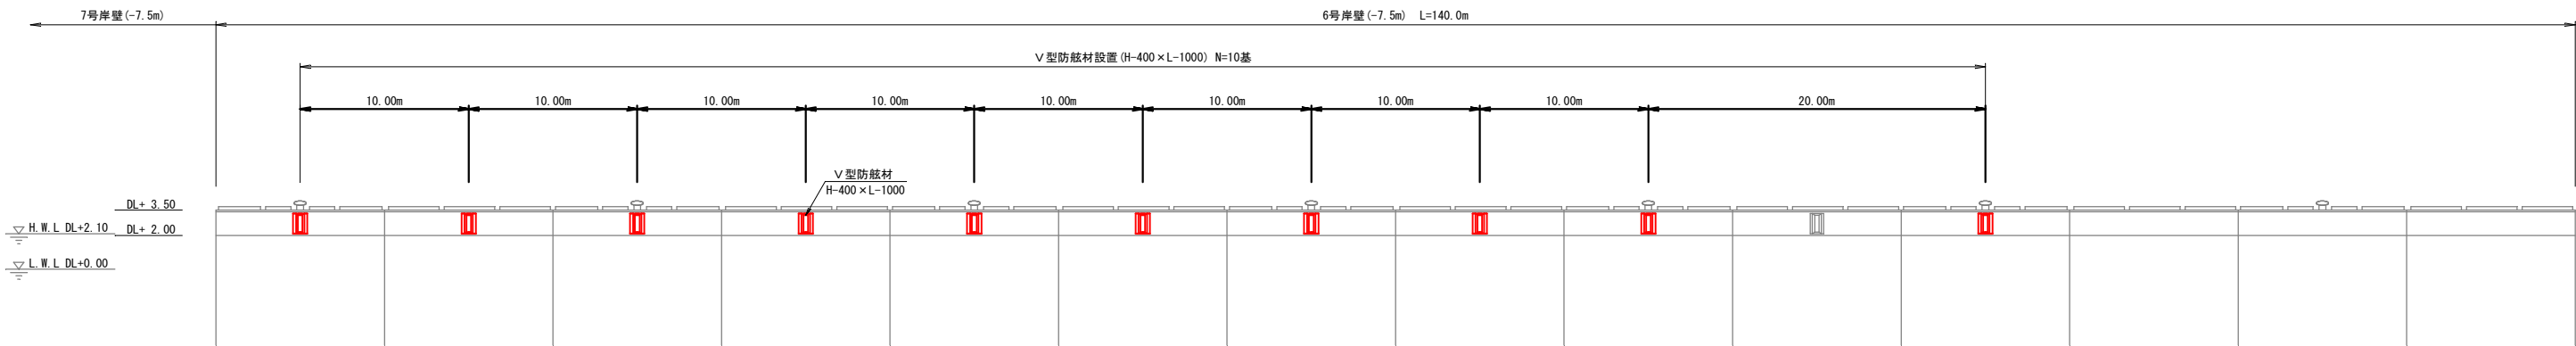


年 度	令和8年度	図面番号	2
工 事 名	浦添ふ頭岸壁防舷材更新工事 (R8)		
図面名称	浦添ふ頭6号岸壁施工図		
縮 尺	図 示	単 位	m
設計年月	令和8年10月	組 数	6
那覇港管理組合 企画建設部 建設課			

浦添ふ頭7号岸壁施工図

平面図
S=1/200



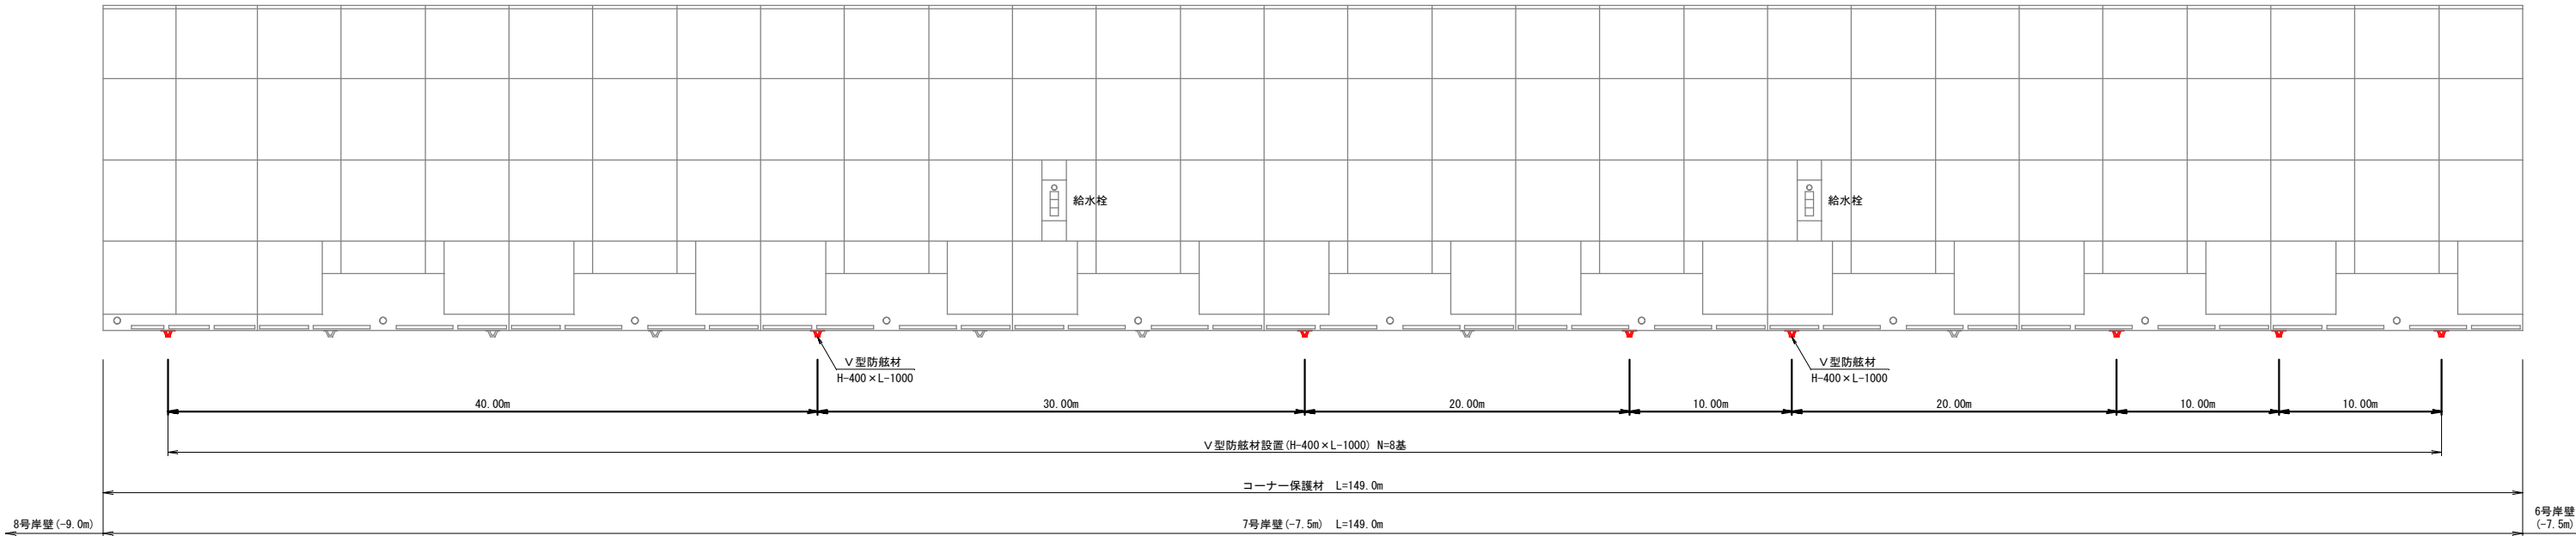


正面図
S=1/200

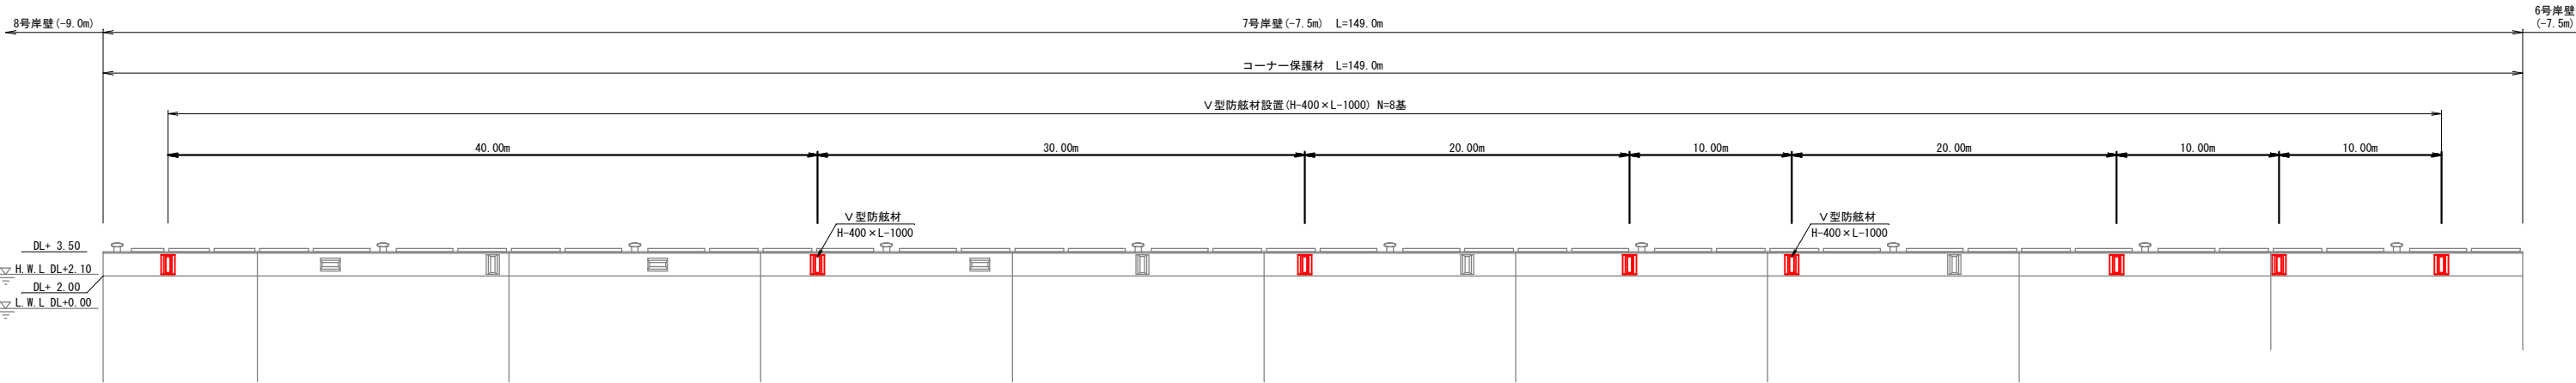

年 度	令和8年度	図面番号	3
工 事 名	浦添ふ頭岸壁防舷材更新工事(R8)		
図面名称	浦添ふ頭7号岸壁施工図		
縮 尺	図 示	単 位	m
設計年月	令和8年10月	組 数	6
那覇港管理組合 企画建設部 建設課			

付属工詳細図(1)
(6～7号岸壁)

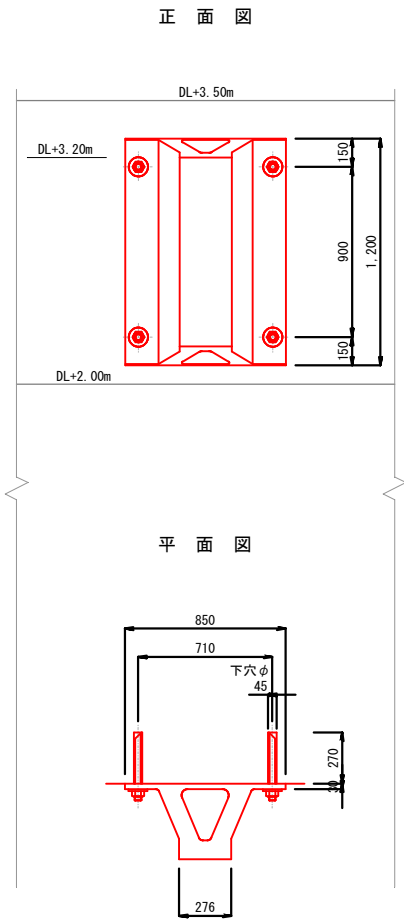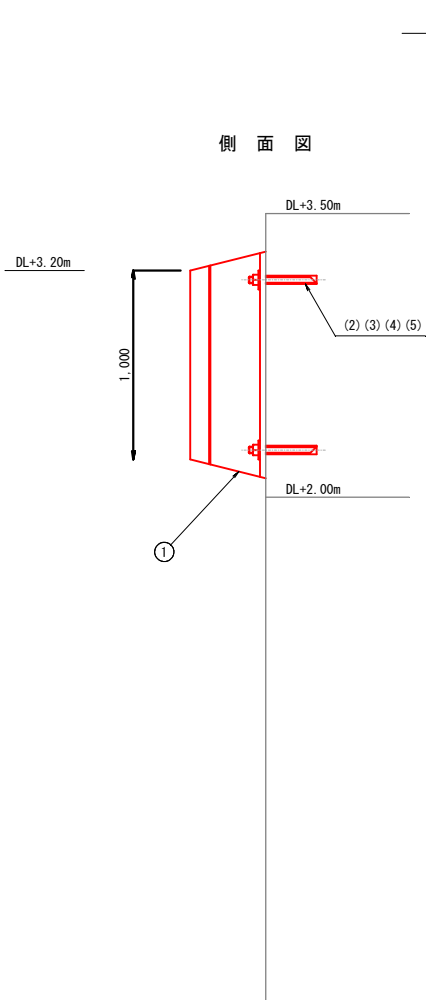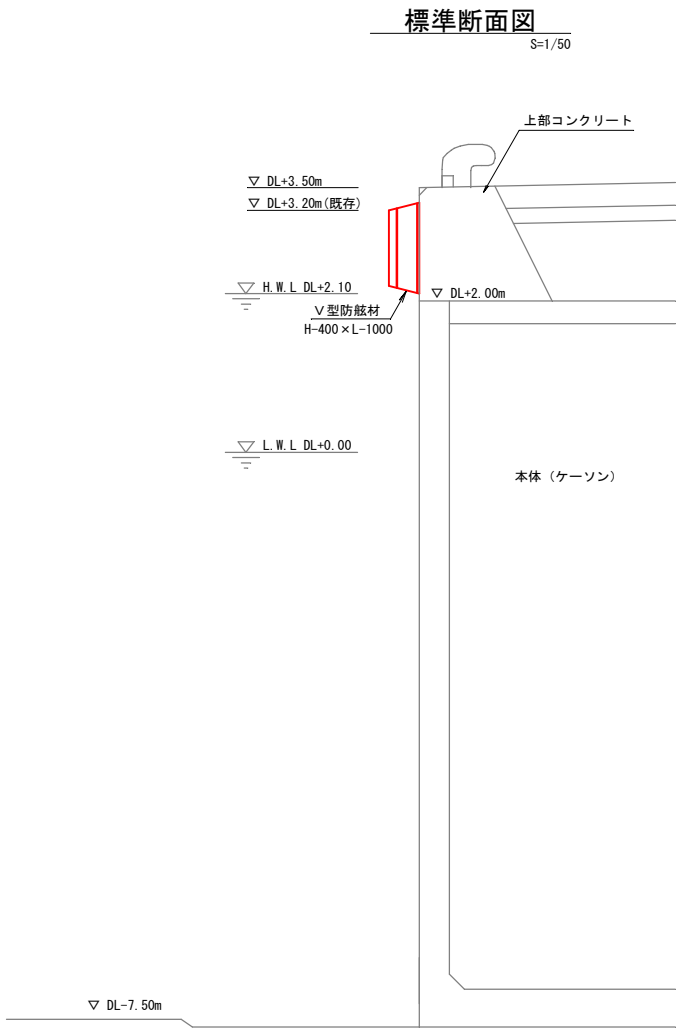

※防舷材取付後、ナットとワッシャーの点付溶接(2～3点)を行う。

番号	名 称	材 質	数 量	備 考
1	NV-400H×1000L ゴム防舷材	ゴ ム SS400	1	ゴム質係数: K3
2	M36 アンカーボルト	SUS304	4	
3	M36 ナット	SUS304	4	
4	M36用ワッシャー	SUS304	4	
5	M36用樹脂カプセル	樹脂・骨材	4	樹脂量246cm ³ 以上




ゴム質の種類							
ゴム質	S3	S2	S1	K	K1	K2	K3
係 数	0.7	0.8	0.9	1.0	1.1	1.2	1.3

※ゴム質Kが標準性能となります。

年 度	令和8年度	図面番号	4
工 事 名	浦添ふ頭岸壁防舷材更新工事(R8)		
図面名称	付属工詳細図(1)		
縮 尺	図 示	単 位	mm
設計年月	令和8年10月	組 数	6
那覇港管理組合 企画建設部 建設課			

付属工詳細図(2)

コーナー保護材

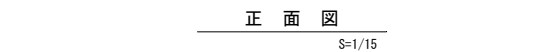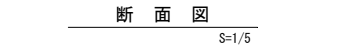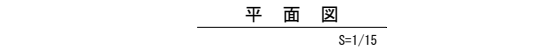


コーナー保護材 材料表					
番号	名 称	材 質	数 量	備 考	
1	ポリマーコーナー 2000L	合成樹脂	1		
2	M12 アンカーボルト	SUS304	5		
3	M12 ナット	SUS304	10		
4	M12用ワッシャー	SUS304	10		
5	M12用樹脂カプセル	樹脂・骨材	5	R-1.2N	
6	キャップ	合成樹脂	5		

年 度	令和8年度	図面番号	5
工 事 名	浦添ふ頭岸壁防舷材更新工事(R8)		
図面名称	付属工詳細図(2)		
縮 尺	図 示	単 位	mm
設計年月	令和8年10月	組 数	6
那覇港管理組合 企画建設部 建設課			


防舷材撤去図（1）

H=1/200

6号岸壁

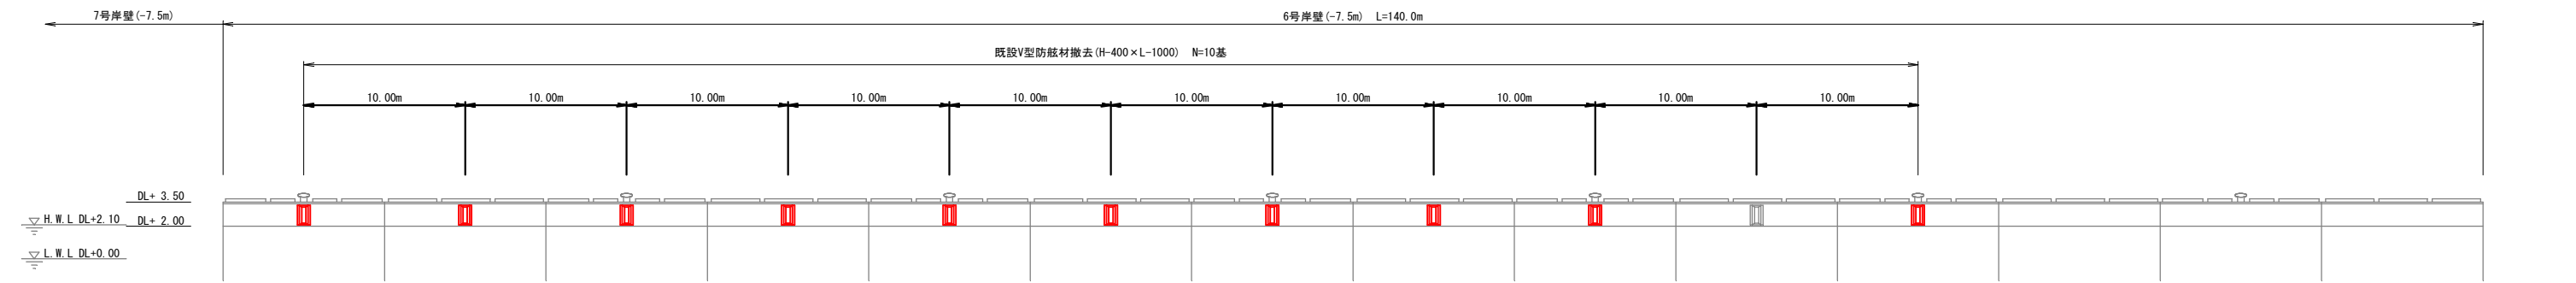

7号岸壁

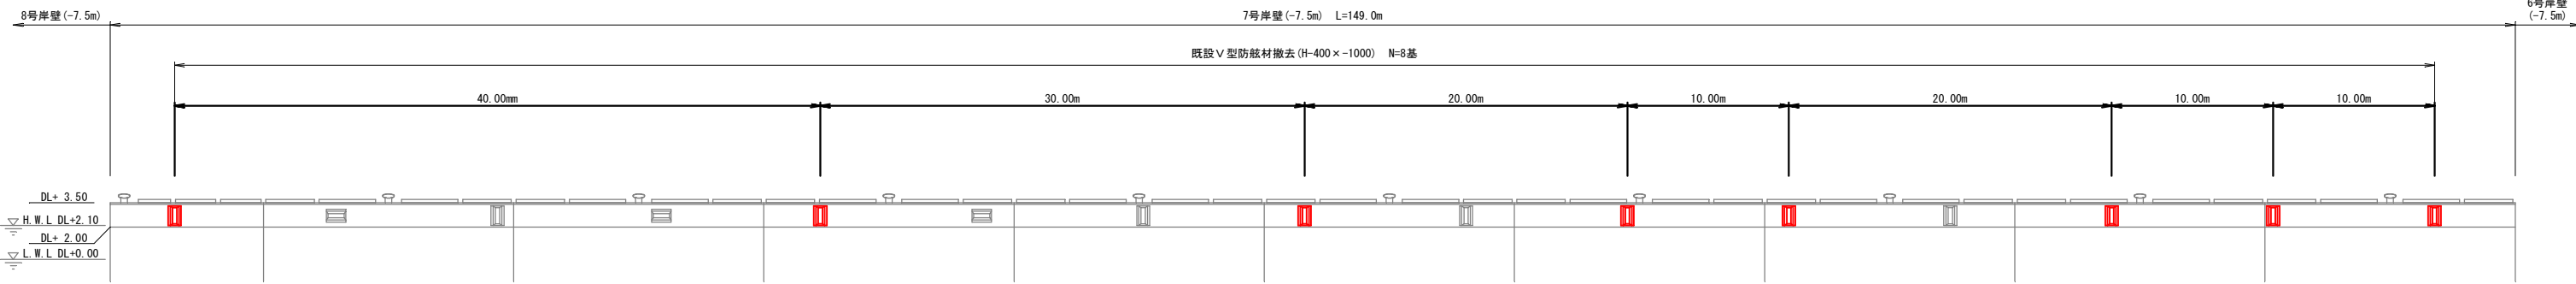

年 度	令和8年度	図面番号	6
工 事 名	浦添ふ頭岸壁防舷材更新工事(R8)		
図面名称	防舷材撤去図（1）		
縮 尺	図 示	単 位	m
設計年月	令和8年9月	組 数	6
那覇港管理組合 企画建設部 建設課			