

# 磁気探査平面図 S=1/500

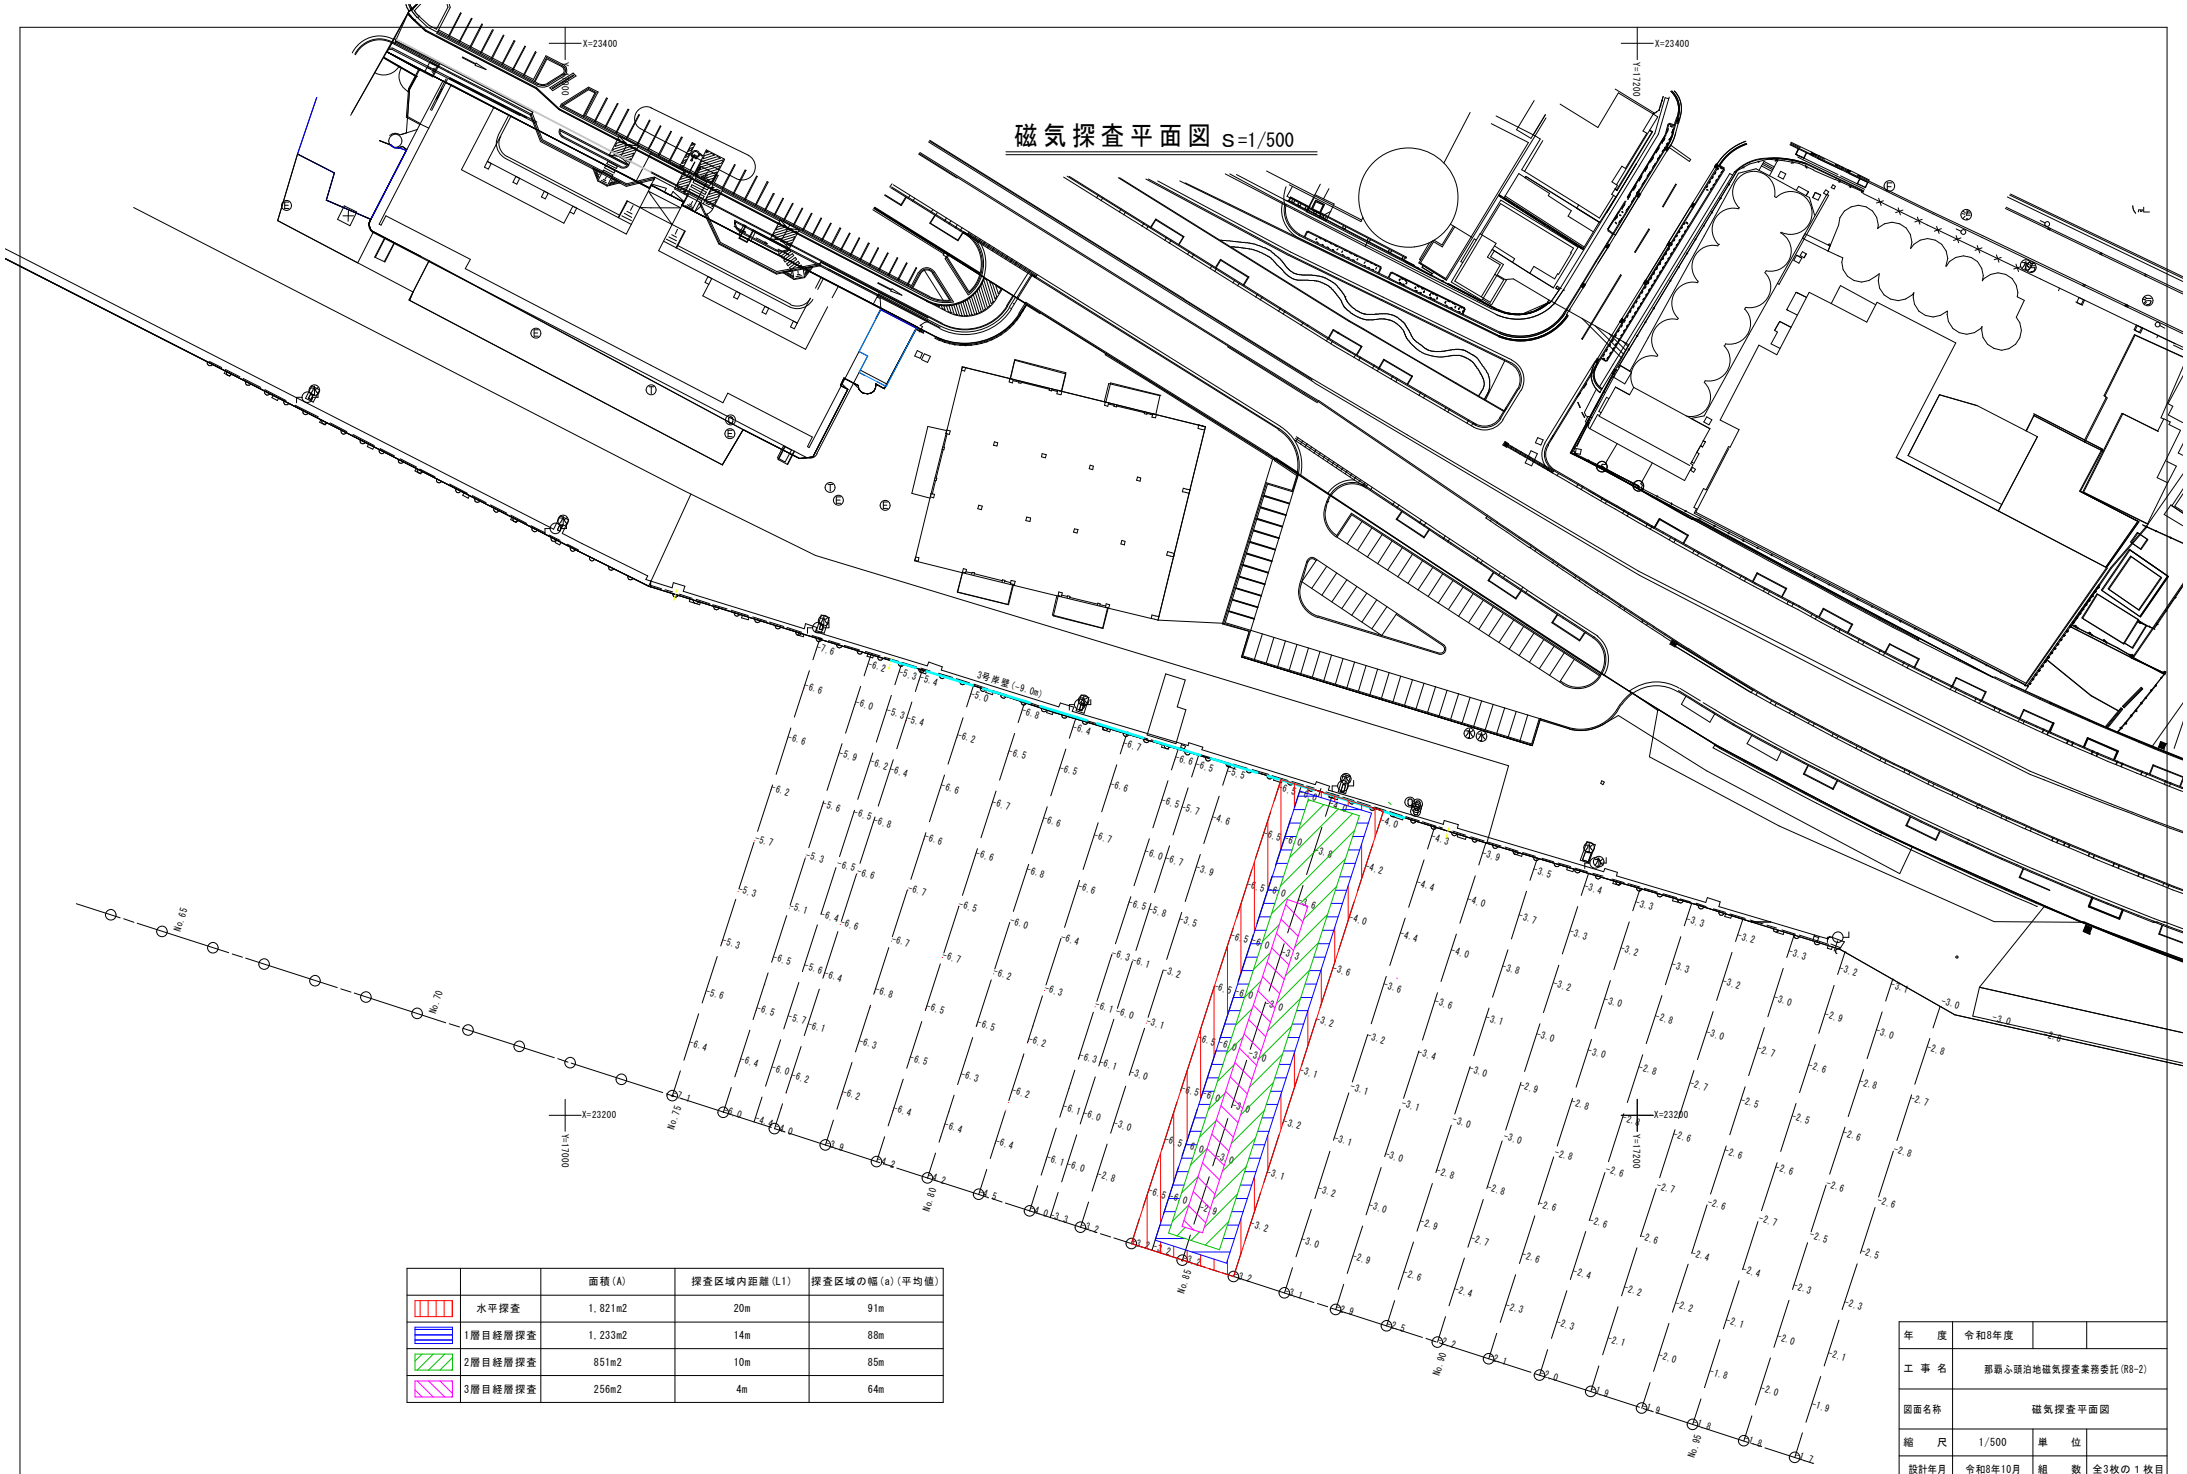


| | | 面積(A) | 探査区域内距離(L1) | 探査区域の幅(a)(平均値) |
|---|---|---|---|---|
| | 水平探査 | 1,821m2 | 20m | 91m |
| | 1層目経層探査 | 1,233m2 | 14m | 88m |
| | 2層目経層探査 | 851m2 | 10m | 85m |
| | 3層目経層探査 | 256m2 | 4m | 64m |

| | | | |
|---|---|---|---|
| 年度 | 令和8年度 | | |
| 工事名 | 那覇ふ頭泊地磁気探査業務委託(R8-2) | | |
| 図面名称 | 磁気探査平面図 | | |
| 縮尺 | 1/500 | 単位 | |
| 設計年月 | 令和8年10月 | 組数 | 全3枚の1枚目 |
| 那覇港管理組合 | | | |


# 横断図（1）S＝1/250

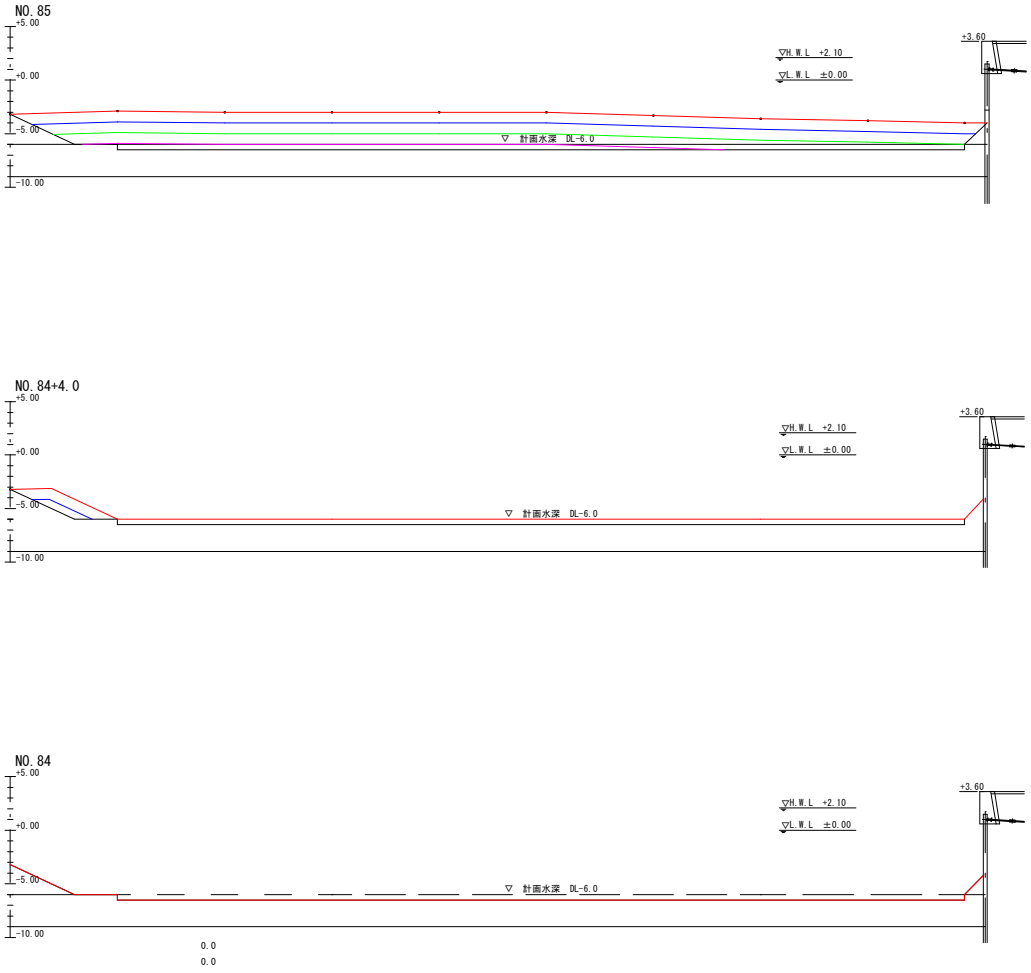


| | |
|---|---|
| | 水平探査 |
| | 1層目経層探査 |
| | 2層目経層探査 |
| | 3層目経層探査 |

| | | | |
|---|---|---|---|
| 年　度 | 令和8年度 | | |
| 工事名 | 那覇ふ頭泊地磁気探査業務委託(R8-2) | | |
| 図面名称 | 横断図(1) | | |
| 縮　尺 | 1/500 | 単　位 | |
| 設計年月 | 令和8年10月 | 組　数 | 全3枚の2枚目 |
| 那覇港管理組合 | | | |

# 横断図（2）S＝1/250

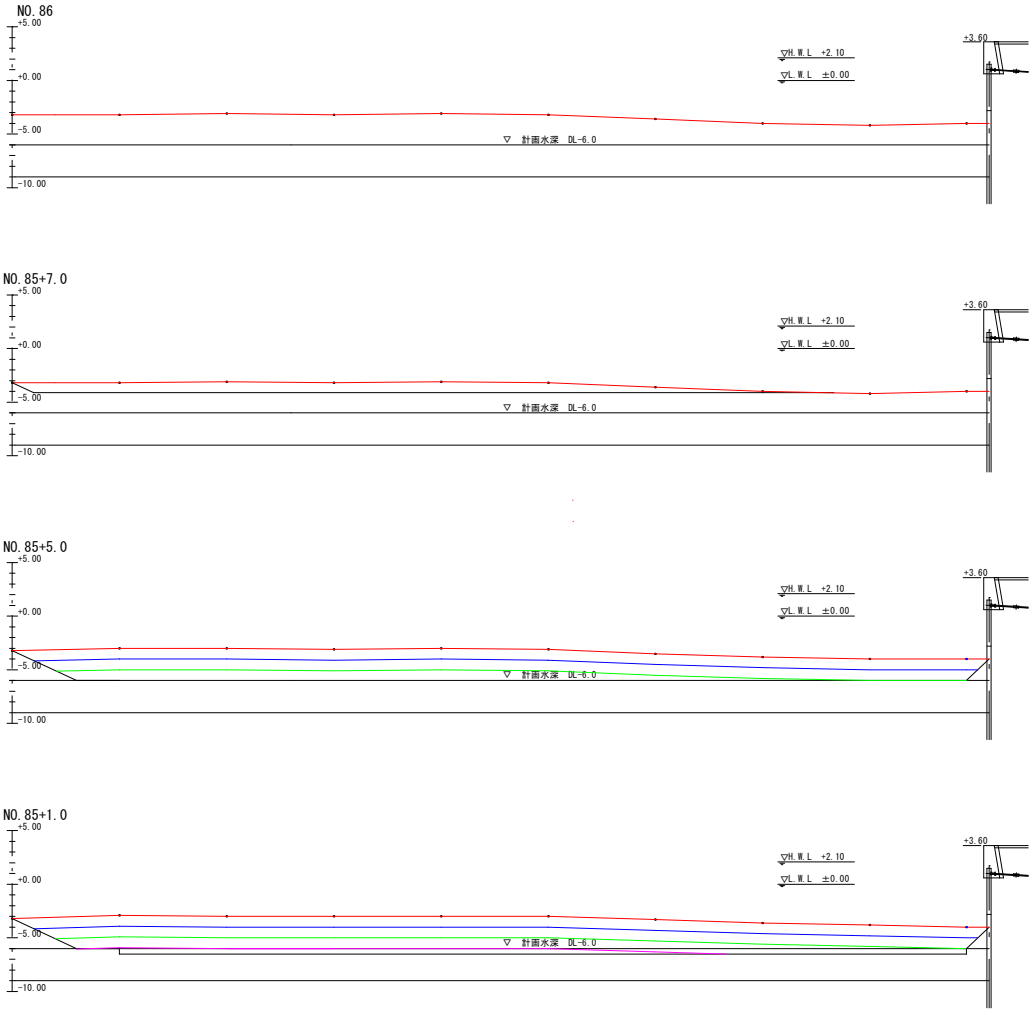


| | |
|---|---|
| | 水平探査 |
| | 1層目経層探査 |
| | 2層目経層探査 |
| | 3層目経層探査 |

| | | | |
|---|---|---|---|
| 年　度 | 令和8年度 | | |
| 工事名 | 那覇ふ頭泊地磁気探査業務委託(R8-2) | | |
| 図面名称 | 横断図(2) | | |
| 縮　尺 | 1/500 | 単　位 | |
| 設計年月 | 令和8年10月 | 組　数 | 全3枚の3枚目 |
| 那覇港管理組合 | | | |