位　置　図　S=1/10,000

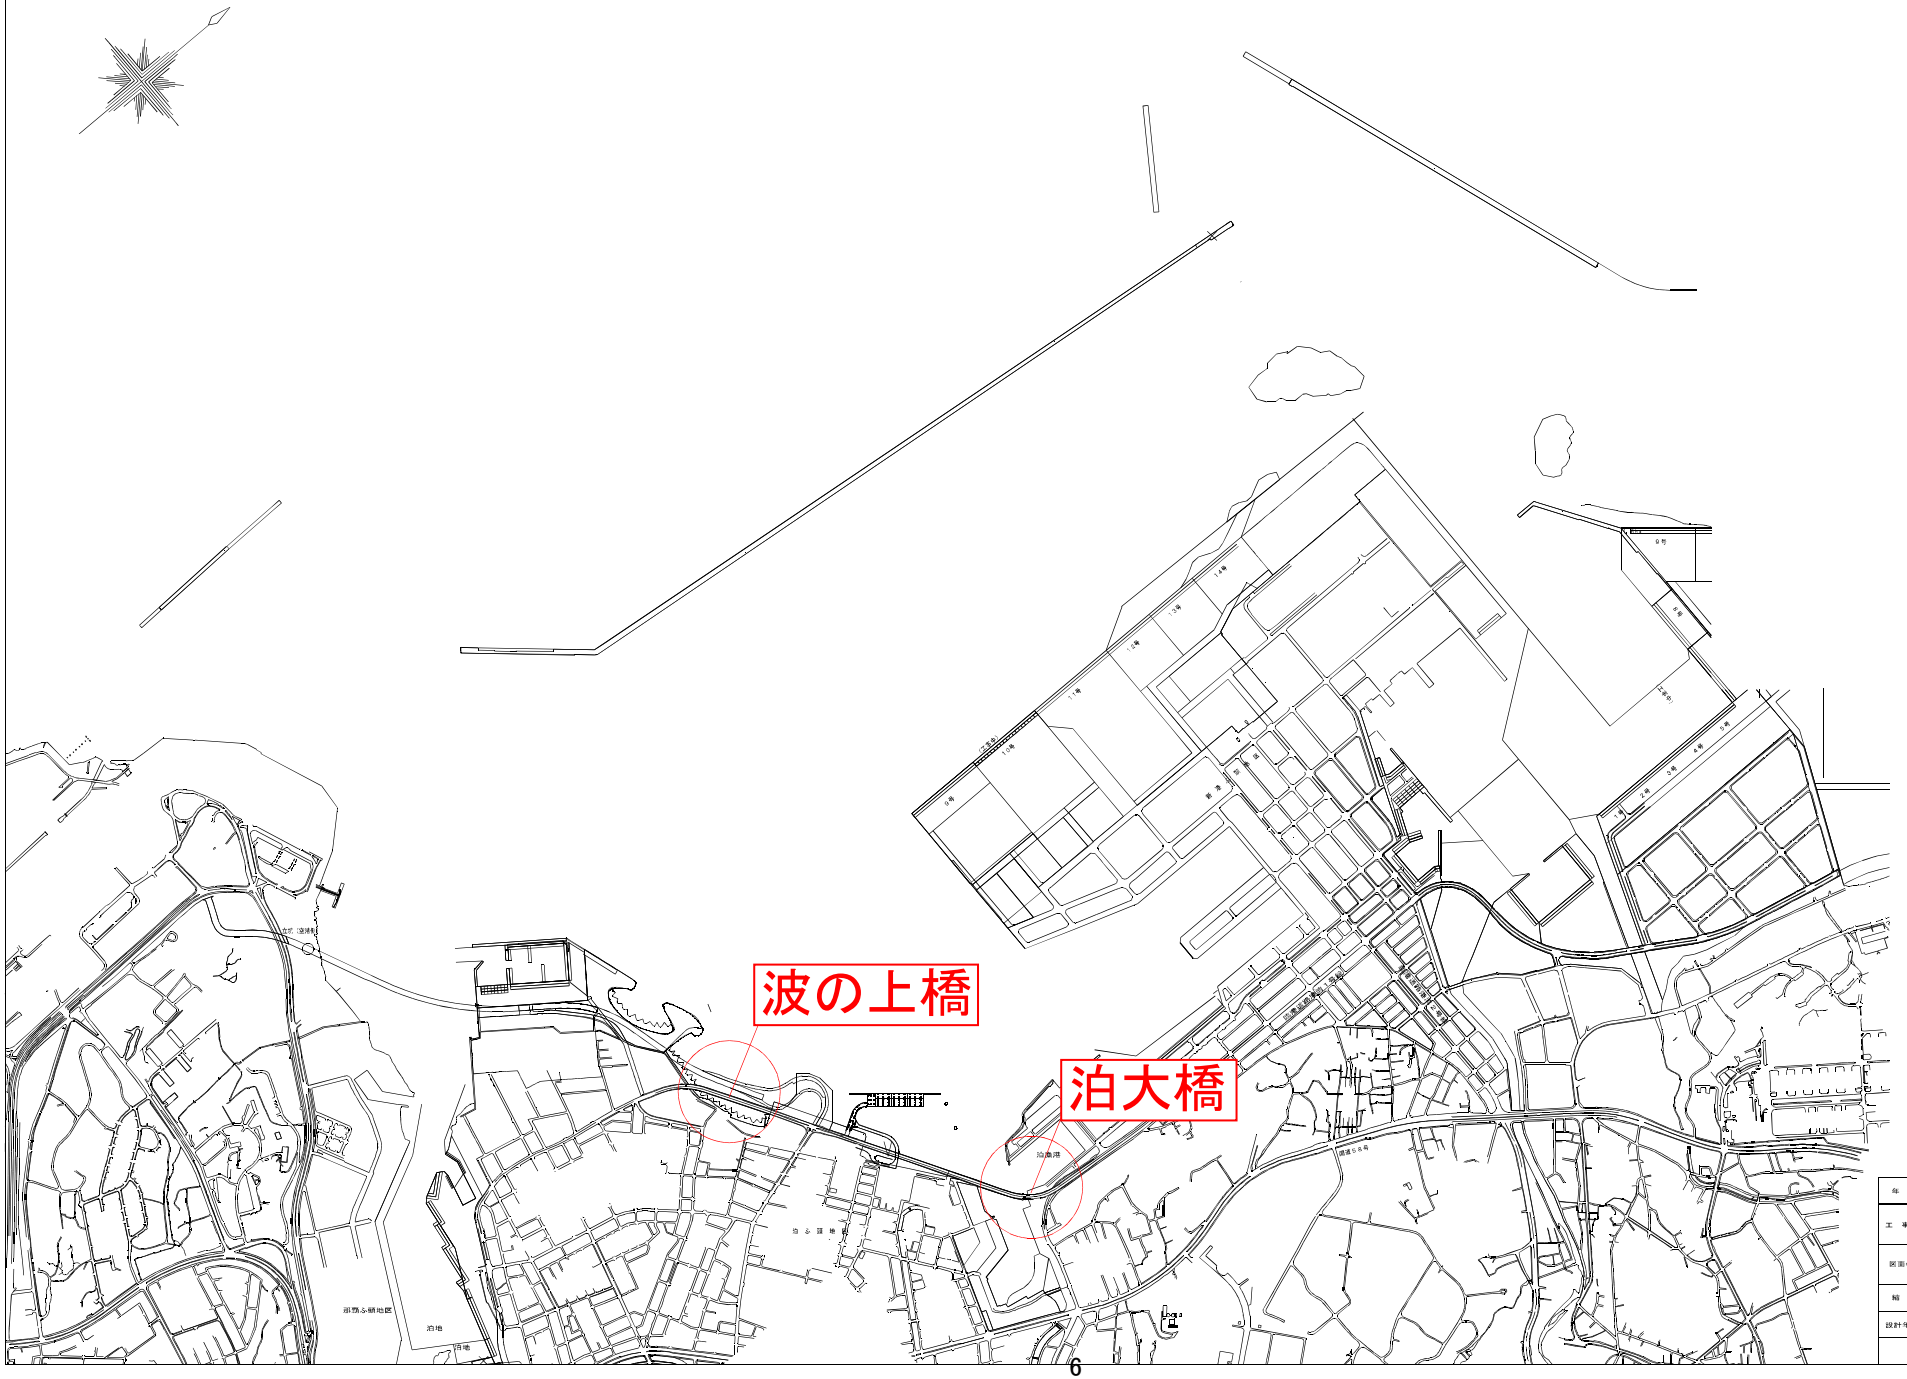

年　度	令和８年度	図面番号	1
工　事　名	令和８年度橋梁点検業務委託（泊大橋、波の上橋）		
図面名称	位　置　図		
縮　尺	-	単　位	-
設計年月日	-	組　数	全　３　枚
那覇港管理組合　総務部　管理課			

橋 梁 一 般 図

泊 大 橋

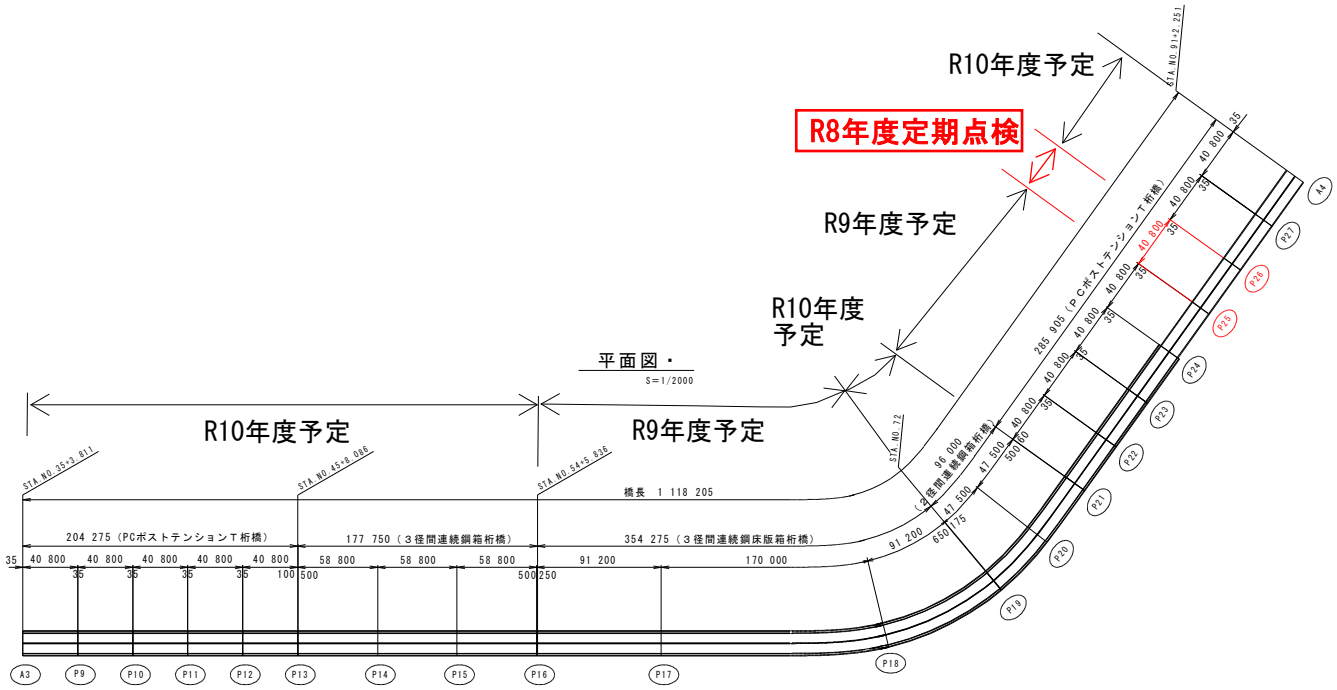

鋼床版箱桁橋

P16-P19 S=1/100

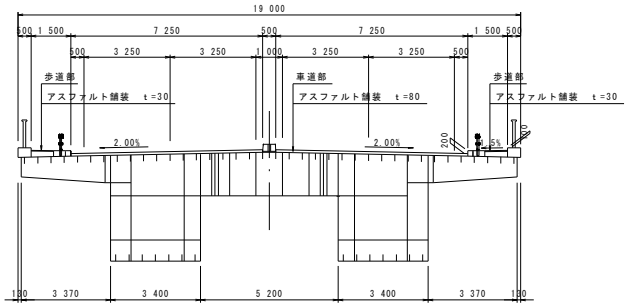

PCポストテンションT桁橋

A3-P13
P21-P24
S=1/100

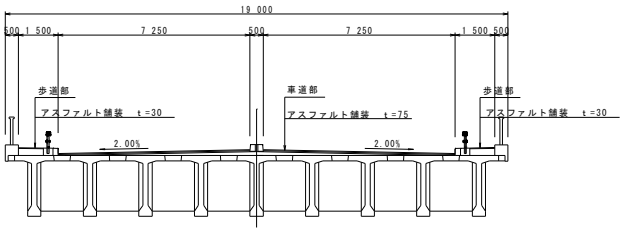

鋼箱桁橋

P13-P16
P19-P21
S=1/100

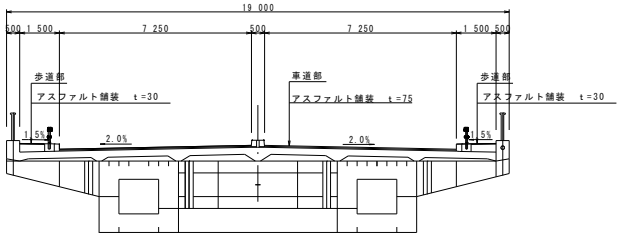

PCポストテンションT桁橋

P24-A4
S=1/100

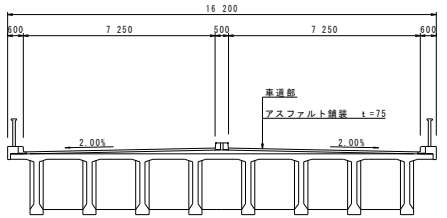

波の上橋　上部工

側　面　図　S=1:500

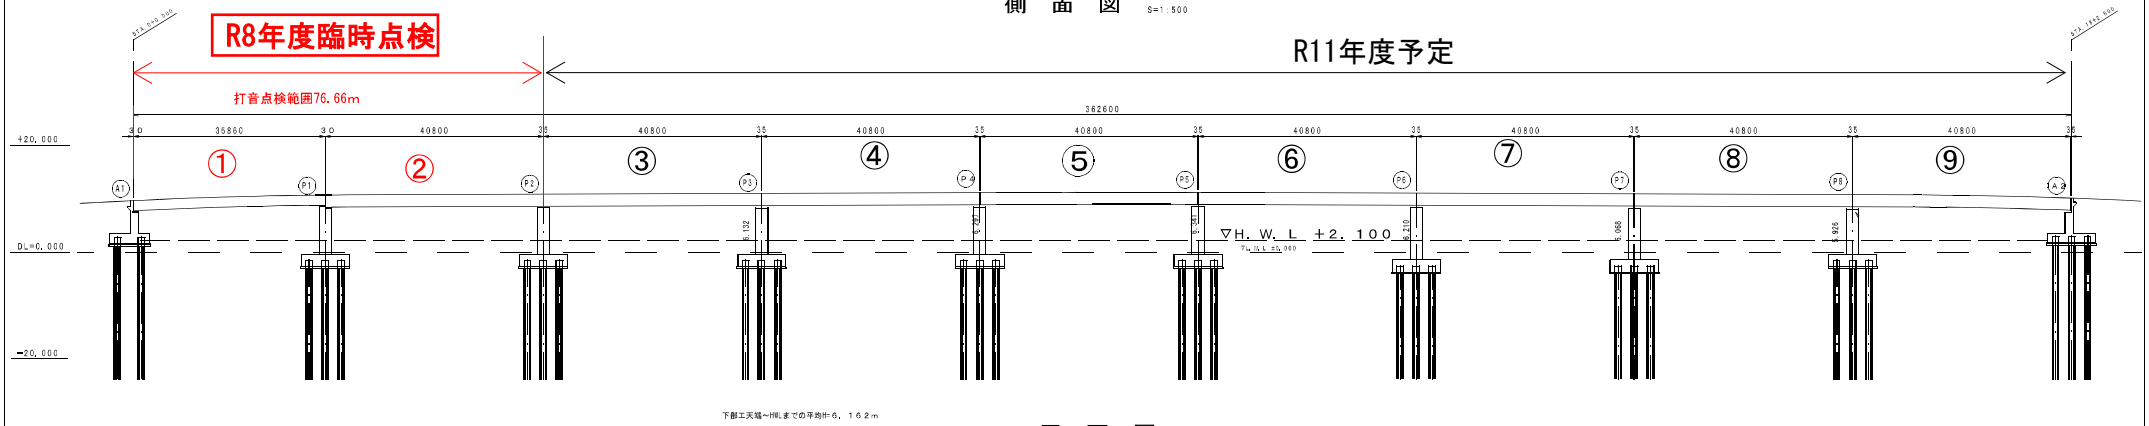

平　面　図　S=1:500

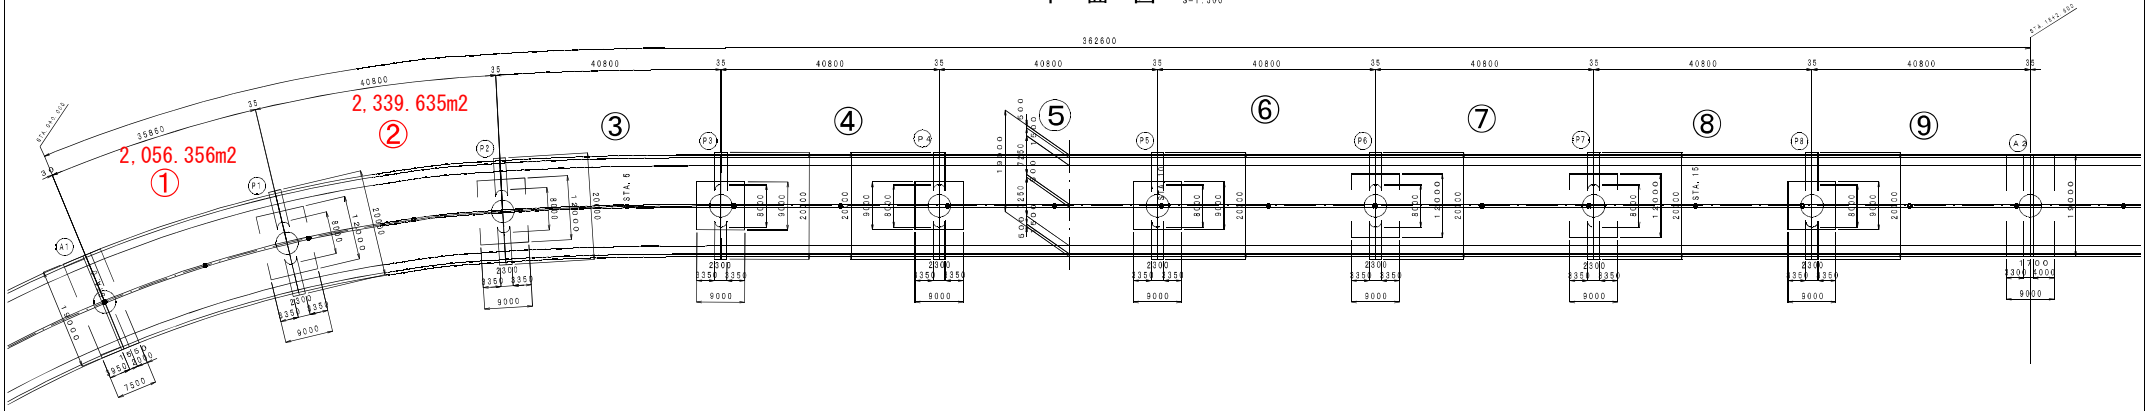

上部工標準断面図　S=1:100

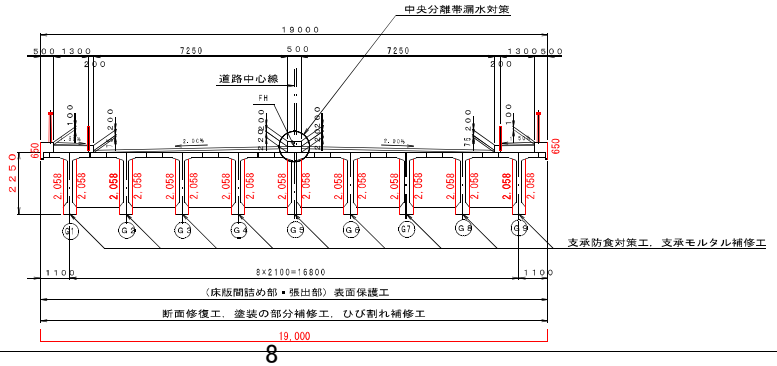

打音検査箇所（上部工）
地覆部　(0.65+0.65)×76.66=　99.658㎡
桁部　2.058×18×76.66=　2839.793㎡
床版部　19.0×76.66=　1456.54㎡
4395.991㎡

①4,395.991÷76.66×35.86＝2,056.356m2
②4,395.991÷76.66×40.80＝2,339.635m2