
工事名：臨港道路（港湾1号線）道路照明更新工事（R8）

図　面　目　録

図　面　番　号	図　面　名　称
4　葉中　1　葉	目　録　・　位　置　図
葉中　2　葉	計　画　平　面　図　（　1　）
葉中　3　葉	計　画　平　面　図　（　2　）
葉中　4　葉	詳　細　図

位　置　図

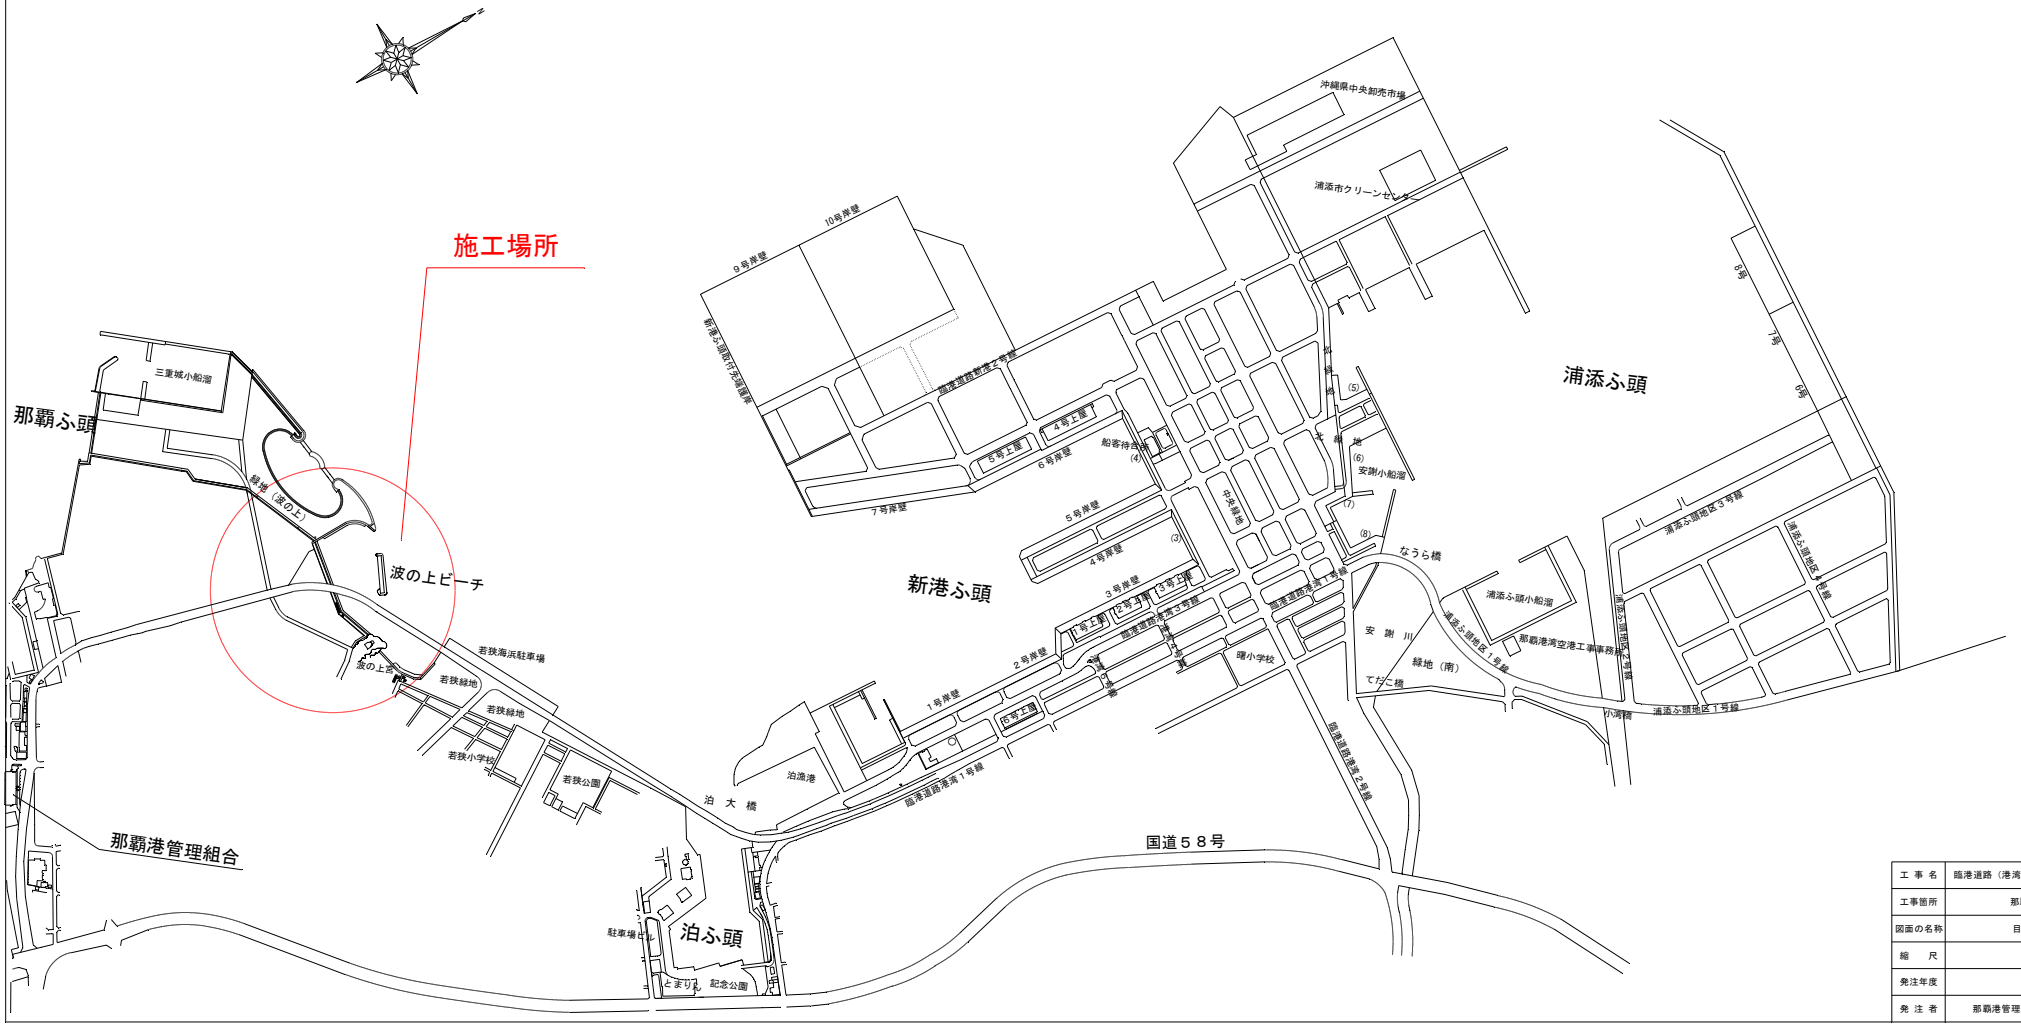

工事名	臨港道路（港湾１号線）道路照明更新工事（R8）		
工事箇所	那覇港那覇ふ頭地区		
図面の名称	目　録・位　置　図		
縮　尺		図面番号	1/4
発注年度	令和８年度		
発注者	那覇港管理組合　企画建設部　計画建設課		

工事名	臨港道路（港湾１号線）道路照明更新工事（R8
工事箇所	那覇港那覇ふ頭地区
図面の名称	平面図（１）
縮尺	図面番号 2/4
発注年度	令和８年度
発注者	那覇港管理組合　企画建設部　計画建設課

平面図（１）

縮尺　1/1000

電力柱	
照明	
管路：電気	
マンホール：電気	Ⓔ

1：1000
0 10 20 30 40 50 60 70 80 90 100m

発注範囲　照明灯取換　N=14基

1-L17 1-L18 1-L19 1-L20 1-L21 1-L22 1-L23 1-L24 1-L25 1-L26 1-L27 1-L28 1-L29 1-L30 1-L31 1-L32 1-L33 1-L34 1-L35 1-L36 1-L37 1-L38 1-L39 1-L40

1-R20（照明灯撤去） 1-R23 1-R24 1-R25 1-R26 1-R27 1-R28 1-R30 1-R31 1-R32 1-R33 1-R34 1-R35 1-R36 1-R37 1-R38 1-R39 1-R40 1-R41 1-R42 1-R43 1-R44 1-R45 1-R46

CV-3.5° -2C
CV-5.5° -2C
CV-3.5° -2C×2
CV-3.5° -2C×2(FEP-30)
CV-5.5° -2C
CV-3.5° -2C×2(FEP-30)
CV-5.5° -2C
CV-3.5° -2C×6(FEP-80)
CV-3.5° -2C×2
CV-3.5° -2C×2(FEP-30)
CV-3.5° -2C×2(FEP-30)


若狭一丁目　若狭公園　若狭海浜公園　若狭小学校　若狭三丁目　若狭地区公民館　旧宮幣小社　沖縄総鎮守　波の上橋（工事中）　泊大橋

那覇市

県道43号

平面図（２）

縮尺 1/1000

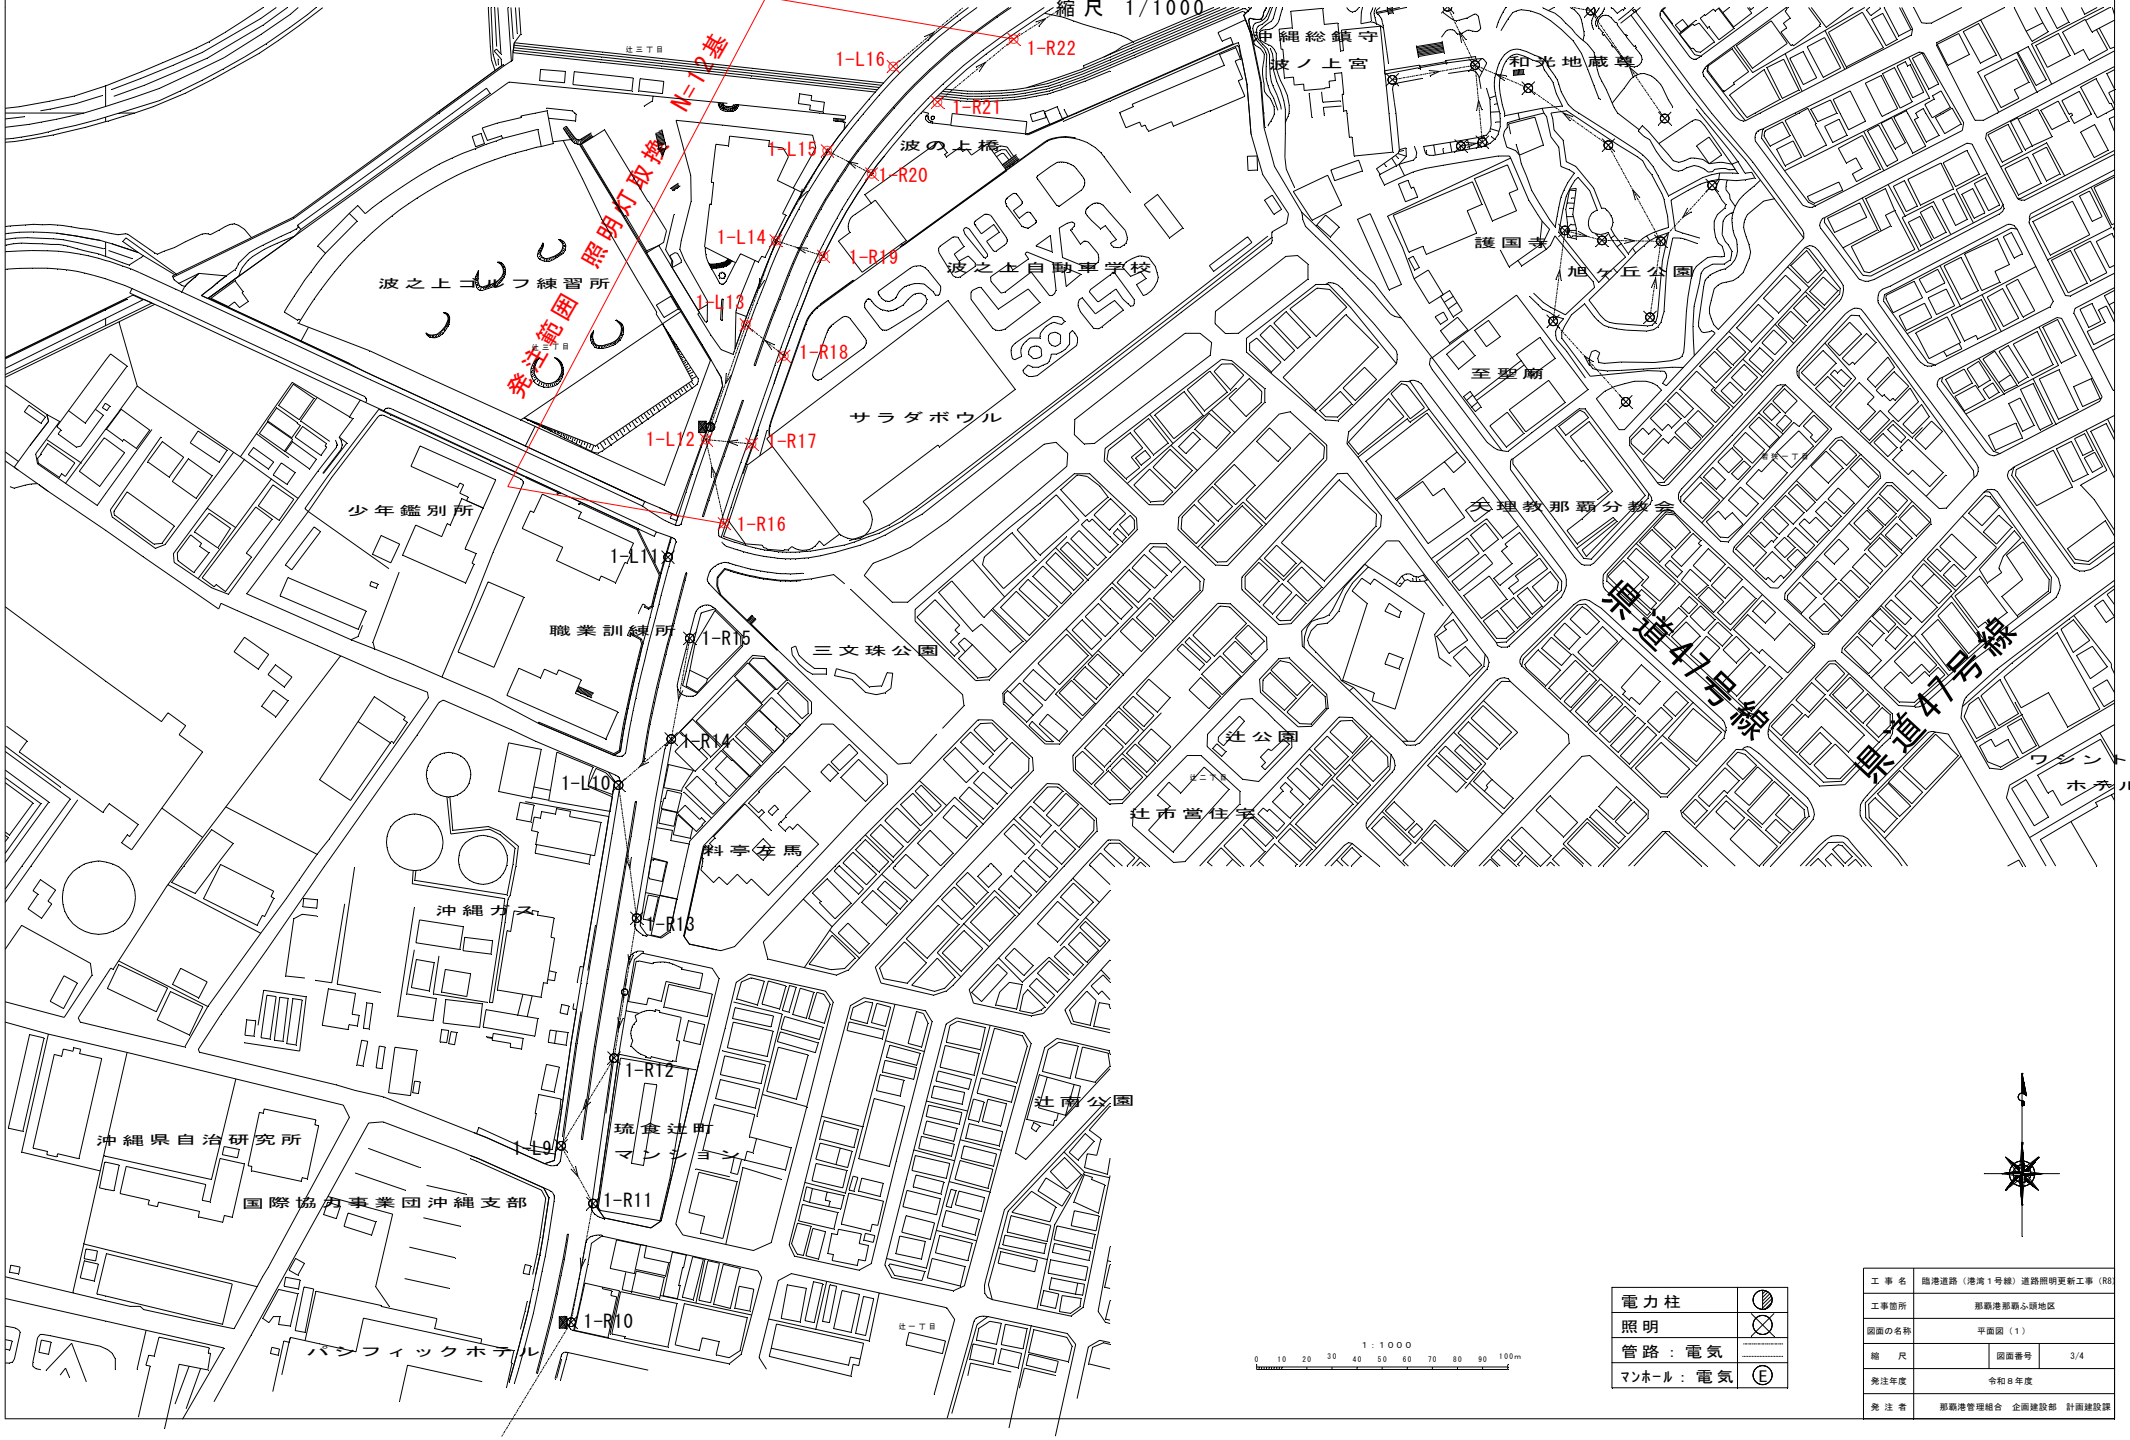


電力柱	◍
照明	⊗
管路：電気	----------
マンホール：電気	Ⓔ


1：1000
0 10 20 30 40 50 60 70 80 90 100m

工事名	臨港道路（港湾１号線）道路照明更新工事（R8		
工事箇所	那覇港那覇ふ頭地区		
図面の名称	平面図（１）		
縮尺		図面番号	3/4
発注年度	令和８年度		
発注者	那覇港管理組合　企画建設部　計画建設課		

照明器具詳細図　S=1:10

E71280/NSAJ9/KCE07L/D(KCE070-2)

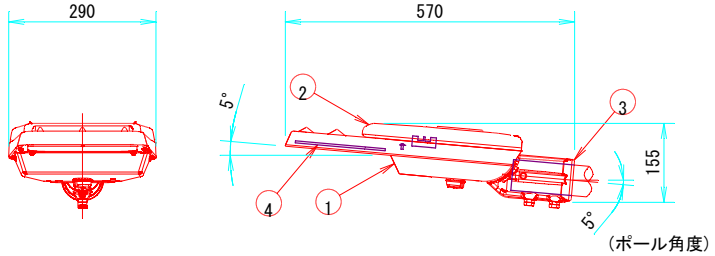

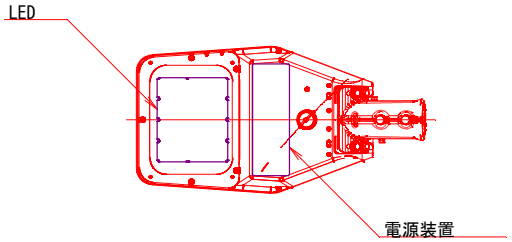

※拡張機能付き

部番	部　品　名	材質・材厚	数	備　　考
1	本　体	アルミダイカスト	1	塗装
2	カバー	アルミダイカスト	1	塗装
3	クランプ	アルミダイカスト	1	塗装
4	前面ガラス	強化ガラスt4	1	透明

光源色	5,000K相当（昼白色タイプ）	
定格光束	8,400lm	
適合ポール	φ60.5, φ48.6	挿入寸法：120
保護等級	噴流形（IP65）	
仕上色	-	

※初期光束補正機能付

※落下防止ワイヤ付

電気特性表

入力電圧 (V)	周波数 (Hz)	入力電流(A)			入力電力(W)		
		点灯初期時（最小時）	点灯6万時間経過時（最大時）	点灯6万時間平均	点灯初期時（最小時）	点灯6万時間経過時（最大時）	点灯6万時間平均
100	50/60	0.472	0.590	0.531	46.4	58.0	52.2
200		0.236	0.295	0.266	46.4	58.0	52.2
242		0.196	0.245	0.221	46.4	58.0	52.2

工 事 名	臨港道路（港湾１号線）道路照明更新工事（R8）		
工事箇所	那覇港那覇ふ頭地区		
図面の名称	詳細図		
縮　　尺		図面番号	4/4
発注年度	令和８年度		
発 注 者	那覇港管理組合　企画建設部　計画建設課		