位　　置　　図

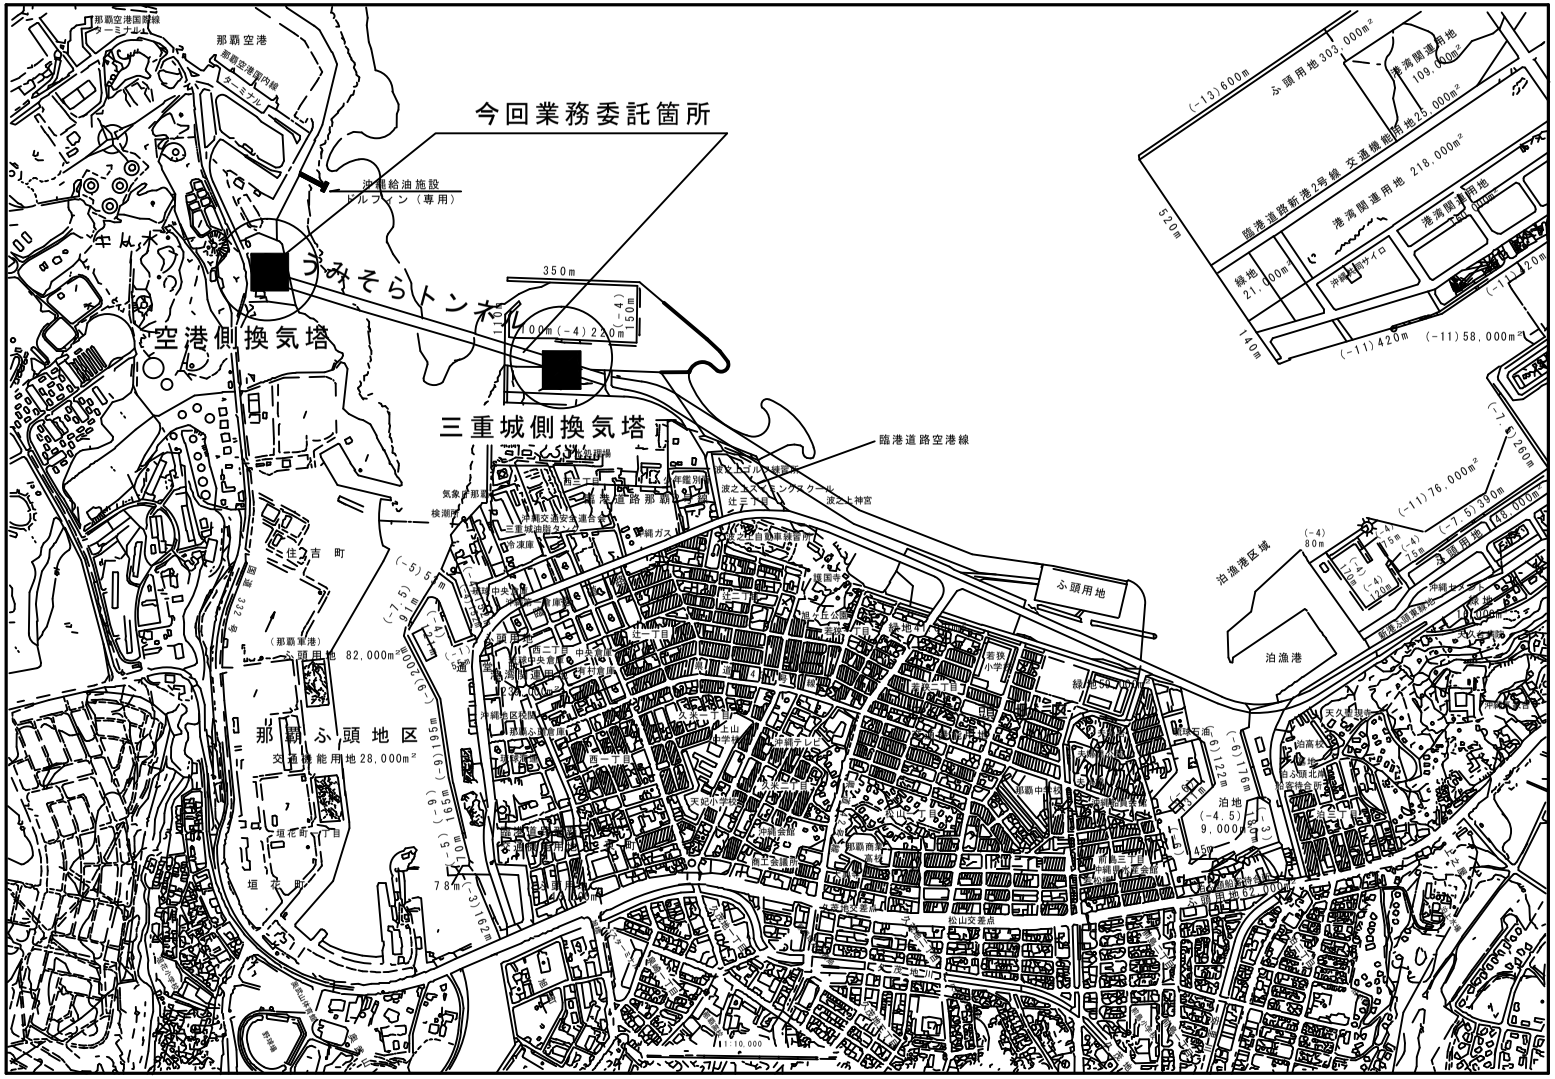

今回業務委託箇所
空港側換気塔
三重城側換気塔
うみそらトンネル
那覇空港
那覇空港国際線ターミナル
那覇空港国内線ターミナル
沖縄給油施設
パイプライン（専用）
350m
100m
(-4) 220m
(-4) 150m
臨港道路空港線
臨港道路那覇ふ頭線
気象庁那覇
検潮所
沖縄交通安全連合会
三重城連絡ランプ
波之上ハイビスカスクルーズ
波之上神宮
辻三丁目
辻ノ吉町
(那覇軍港)
ふ頭用地 82,000m²
那覇ふ頭地区
交通機能用地 28,000m²
垣花町
垣花町一丁目
78m
(-7.5) 55m
(-9) 195m
(-9) 165m
(-3) 162m
ふ頭用地
泊漁港区域
泊漁港
泊地
(-4.5)
9,000m²
(-6) 176m
(-6) 122m
(-4) 80m
(-4) 75m
(-4) 170m
(-7.6) 390m
(-7.6) 260m
(-11) 76,000m²
(-11) 420m
(-11) 58,000m²
(-13) 600m
520m
140m
ふ頭用地 303,000m²
港湾関連用地 109,000m²
臨港道路新港2号線 交通機能用地 25,000m²
港湾関連用地 218,000m²
緑地 21,000m²
沖縄都市モノレール
(-11) 120m
(-7.6) 390m
(48,000m²)
天久運河
松山交差点
1:10,000