資料4 事業予定地地籍測量図

地積測量図

地番	5-2
土地の所在	那覇市港町一丁目

作成者	[redacted]	（令和 6 年 10 月 24 日作成）	申請人	那覇港管理組合 那覇港管理組合管理者　玉城康裕	縮尺	1/1000

那覇港管理組合管理者印

地　　番	5-2
土地の所在	那覇市港町一丁目

地 積 測 量 図

求積表

地　番		①5-2			
測点名	境界標種	X 座 標	Y 座 標	Xn+1−Xn−1	Y (Xn+1−Xn−1)
①	金属標	26721.844	17040.298	-279.728	-4766648.478944
②	金属標	26442.113	17040.298	-279.837	-4768505.871426
25-003(③)	プラスチック杭	26442.007	17212.757	275.427	4740858.022239
25-054	プラスチック杭	26717.540	17212.743	279.444	4809997.754892
01-112(④)	金属標	26721.451	17212.694	4.301	74031.796894
01-137	既存測量鋲	26721.841	17041.699	0.393	6697.387707
倍 面 積					96430.611362
面　積					48215.3056810
地　積					48215.30 ㎡

測量年月日	令和5年 3月3日
座標系・測地系	ＸＹ系・世界測地系

基本三角点等（与点）

点　名	X座標	Y座標	備　考
港町北	26704.345	17390.484	四等三角点
港町南	25970.852	17209.906	四等三角点
10A42	26748.092	17298.438	街区多角点

港町一丁目　細部多角点

点　名	X座標	Y座標	備　考
A° A° F131-3	26685.542	17225.170	測量鋲
A° A° F131-4	26625.596	17225.143	測量鋲
A° A° F131-5	26565.615	17225.157	測量鋲
A° A° F131-6	26496.594	17225.195	測量鋲
A° A° F131-7	26426.807	17225.128	測量鋲
A° A° F21-5	26439.847	17002.587	測量鋲
A° A° F21-6	26439.834	16954.514	測量鋲
A° A° F21-7	26435.892	16895.139	測量鋲

港町四丁目　細部多角点

点　名	X座標	Y座標	備　考
NANAF123-1	26710.591	17225.199	金属標
NANAF120-1	26745.819	17161.595	測量鋲
NANAF120-2	26745.791	17099.619	測量鋲
NANAF120-3	26749.756	17065.607	測量鋲

細部多角点網図

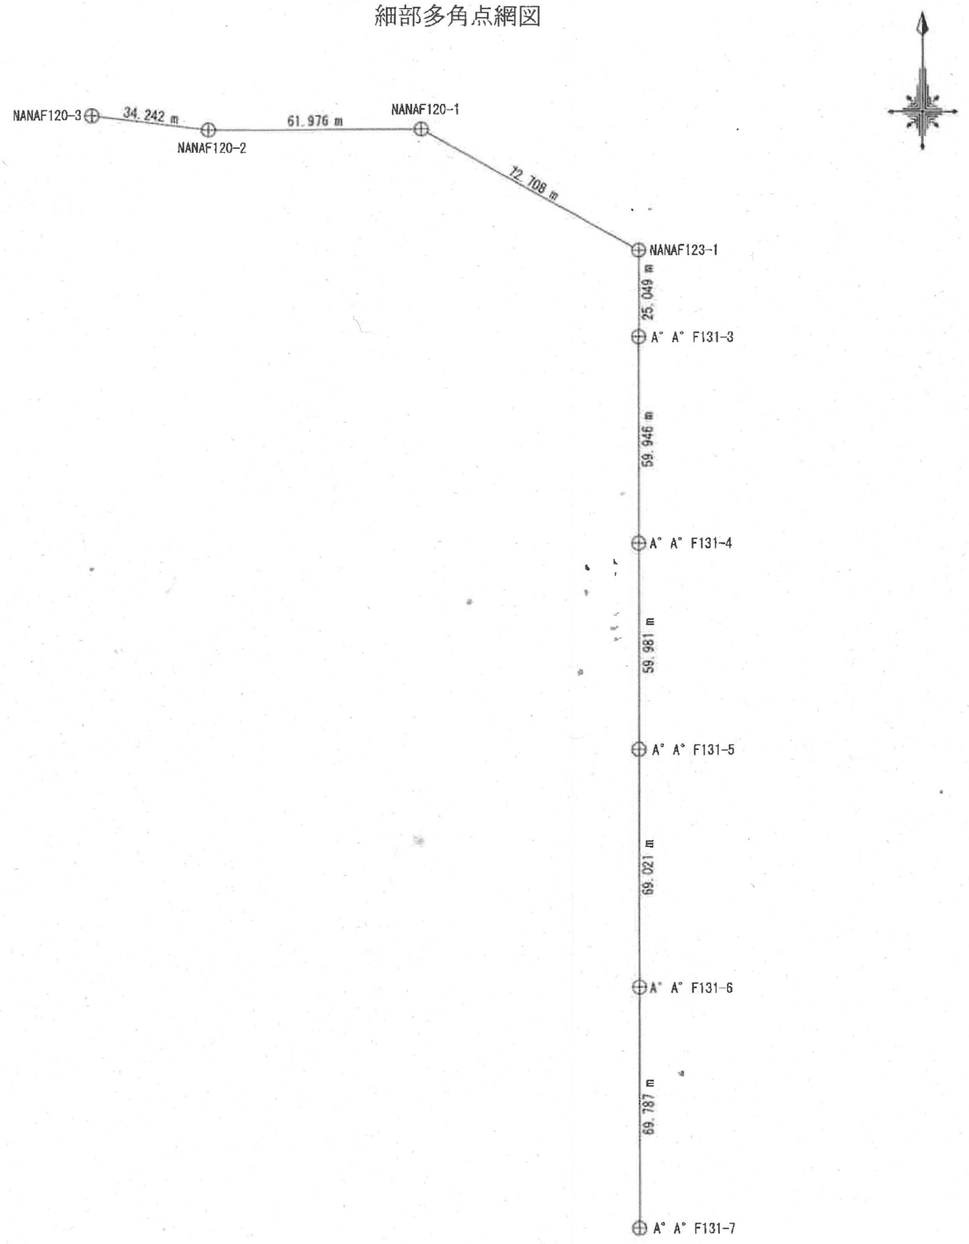

作成者	[redacted]	（令和 6 年 10 月 24 日作成）

申請人	那覇港管理組合 那覇港管理組合管理者　玉城康裕	那覇港管理組合管理者印	縮尺	1／2000

土 地 所 在 図

3-3

地　　番	5-2
土地の所在	那覇市港町一丁目

港町一丁目
208

海

5-2

港町四丁目
3-22

5

1-1

作成者	[redacted]	申請人	那覇港管理組合 那覇港管理組合管理者　玉城康裕	縮尺	1／2000

（令和 6 年 10 月 24 日作成）

那覇港管理組合管理者印