




那 霸 港 Naha Port

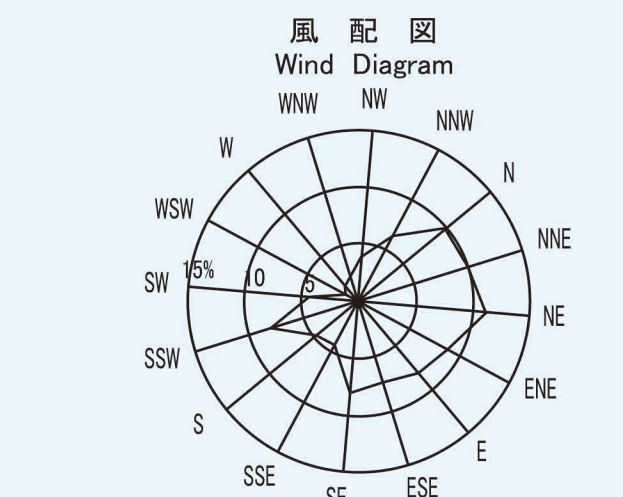

() 内は静穏(風速0.2m/s以下)の比率
統計期間: 1989年~1998年(那覇港湾空港工事事務所)
Number in () shows percentage of low wind (less than 0.2m/s)
Recent period: 1989 to 1998 (Naha ports and Airport office)

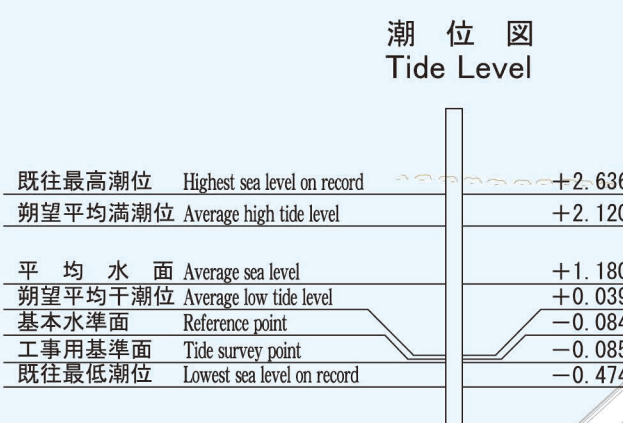

統計期間：1996～2000年（気象庁那覇検潮所）

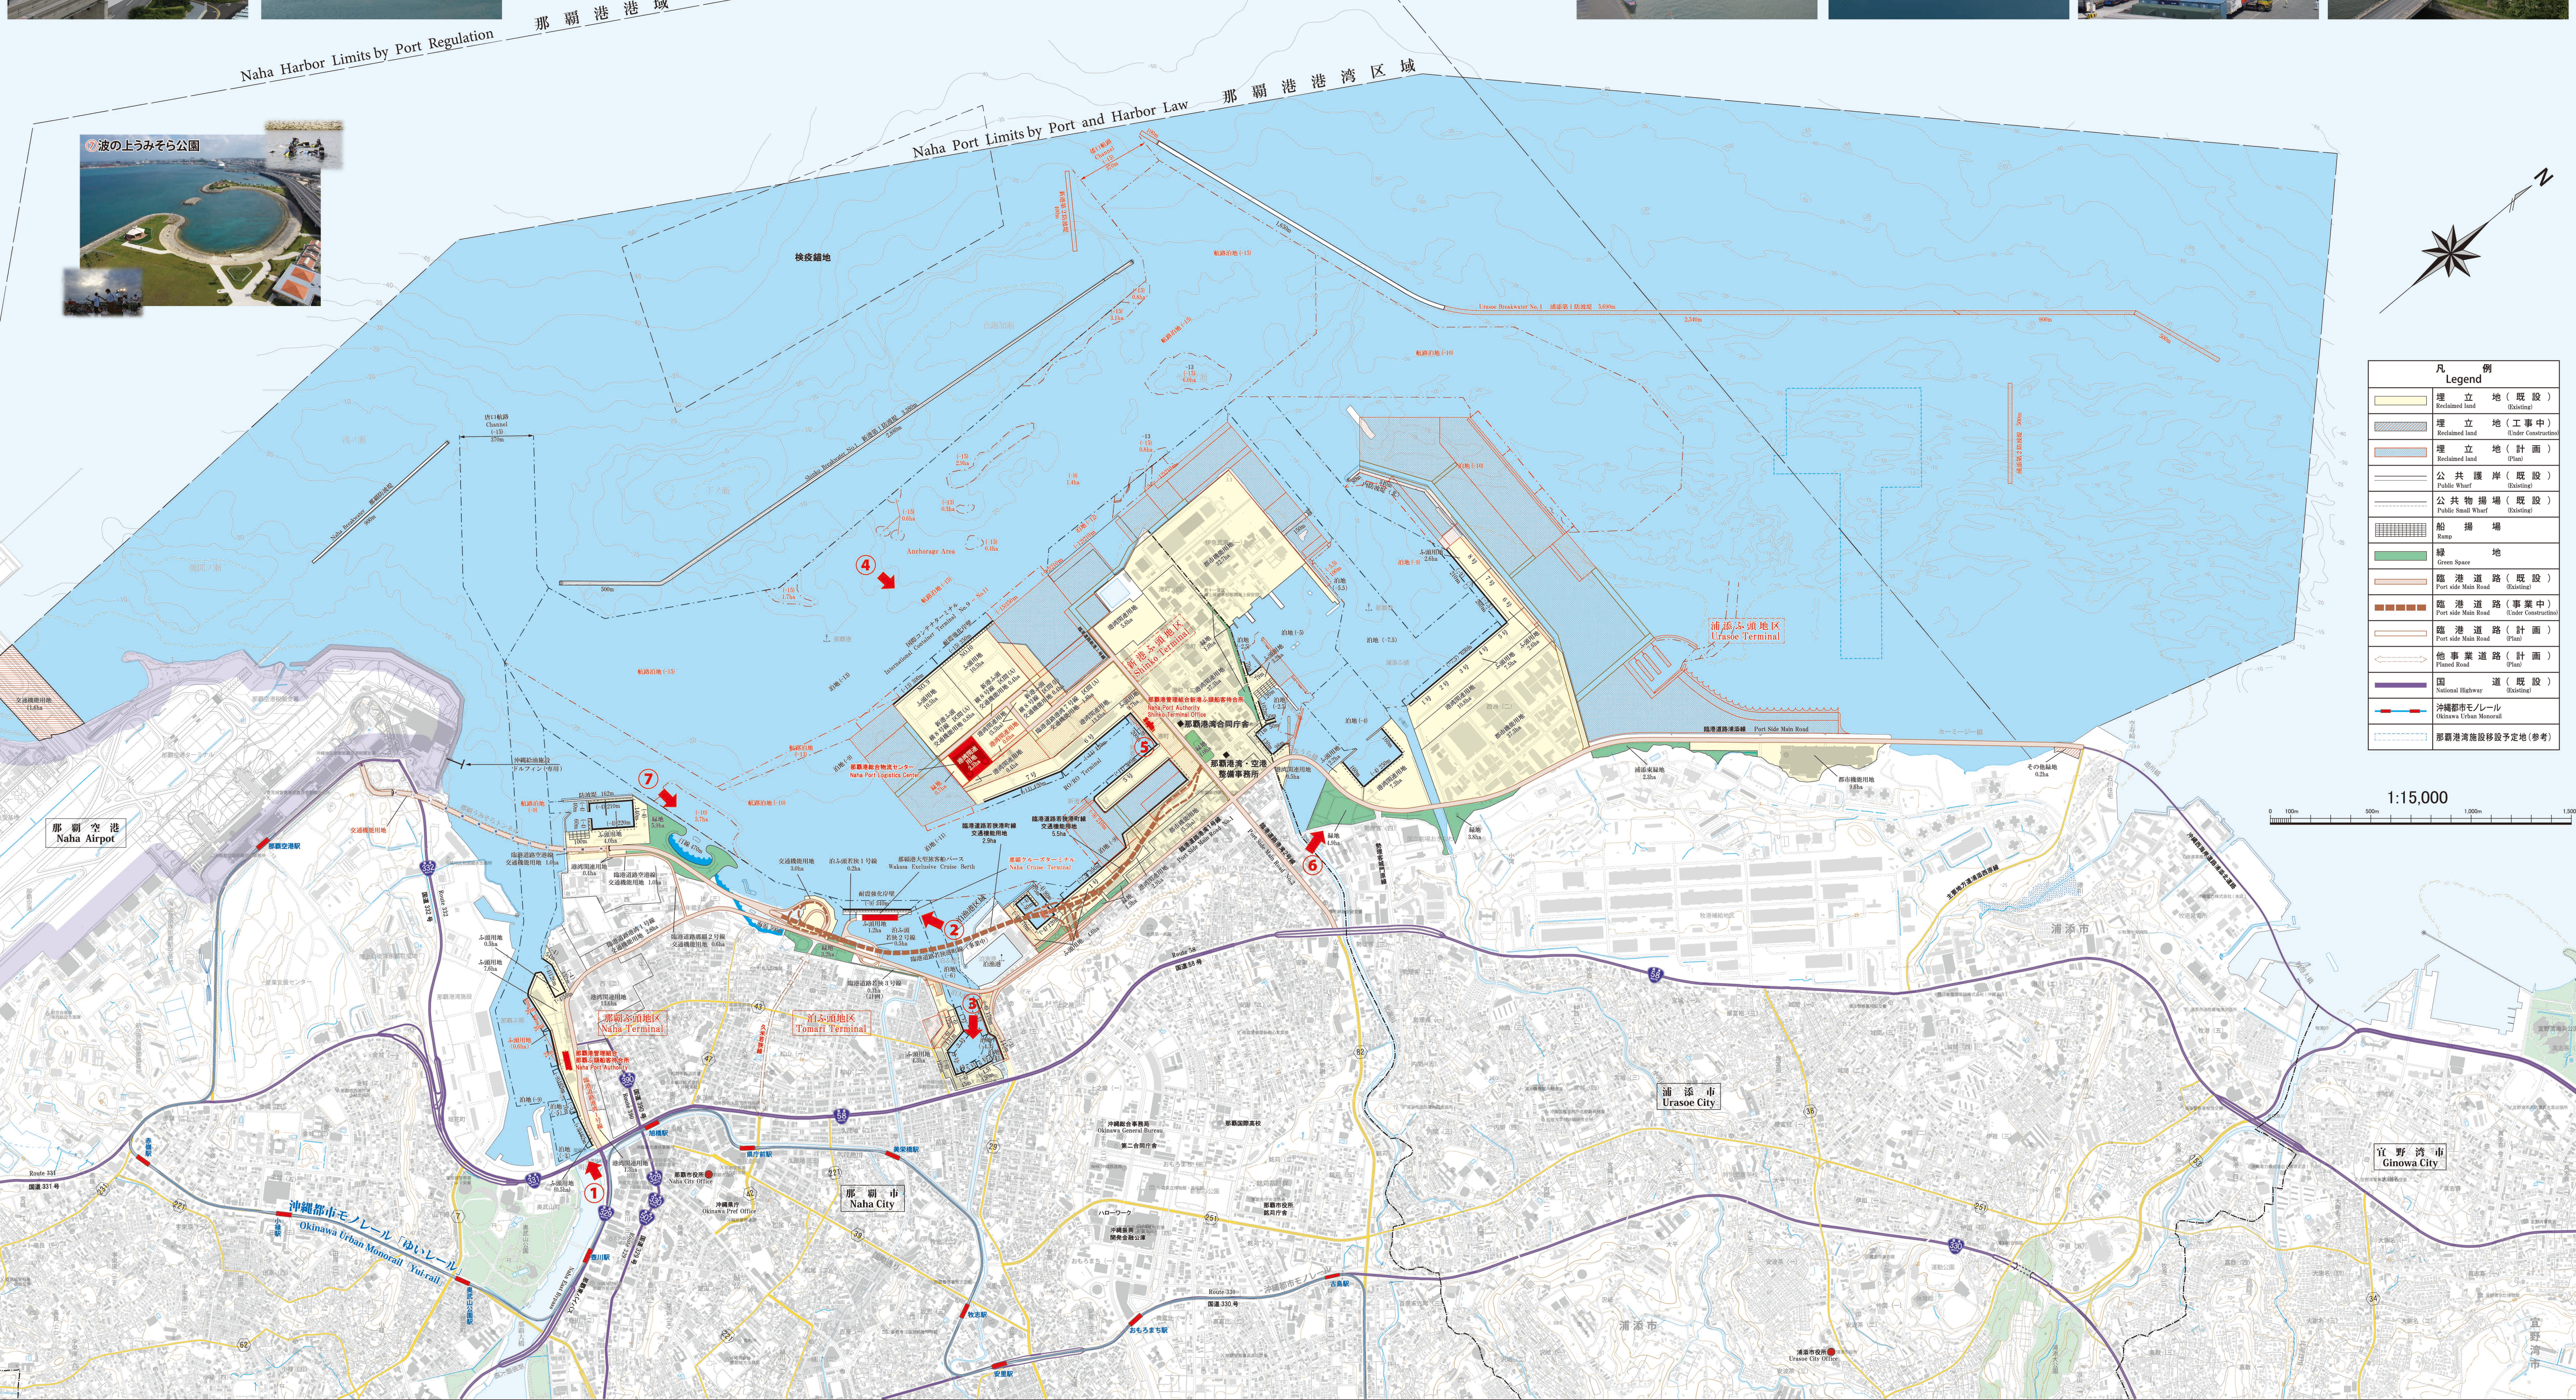


那霸心頭地区 Naha Terminal

那覇ふ頭地区は鹿児島航路のフェリー、セメント船、穀物船等に利用されており、2021年の取扱貨物量は、846,403トン(出貨：264,947トン、入貨：581,456トン)となっている。

岸 壁 Wharf						荷役台 Cargó Handling Yards 貯 場 Storage Yards その他船側 Other Yards 上 屋 Trans. Shed 駐 車場 Parkings	
名 称 Name	水深 Water (Depth)	延長 Length (m)	幅員 Width (m)	積載能力 Agroon Capacity (t)	バース No. Berths		
岸壁 wharf No.1	-9.0	165	20	10,000	1		11,316㎡
岸壁 wharf No.2	-9.0	165	20	10,000	1		31,728㎡
岸壁 wharf No.3	-9.0	164	15	10,000	1		8,897㎡
岸壁 wharf No.4	-5.0	70	15	1,000	1		7,562㎡
岸壁 wharf No.5	-7.5	93	20	5,000	1		36,941㎡

物 場 Small Wharf					
名 称 Name	水深 Water (Depth)	延長 Length (m)	幅員 Width (m)	面積 Area	積載 Berths

物 掘 場 Small Wharf					
名 称 Name	水深 Water Depth	延長 Length	エプロン幅 Apron Width	面積 Area	備考 Remarks

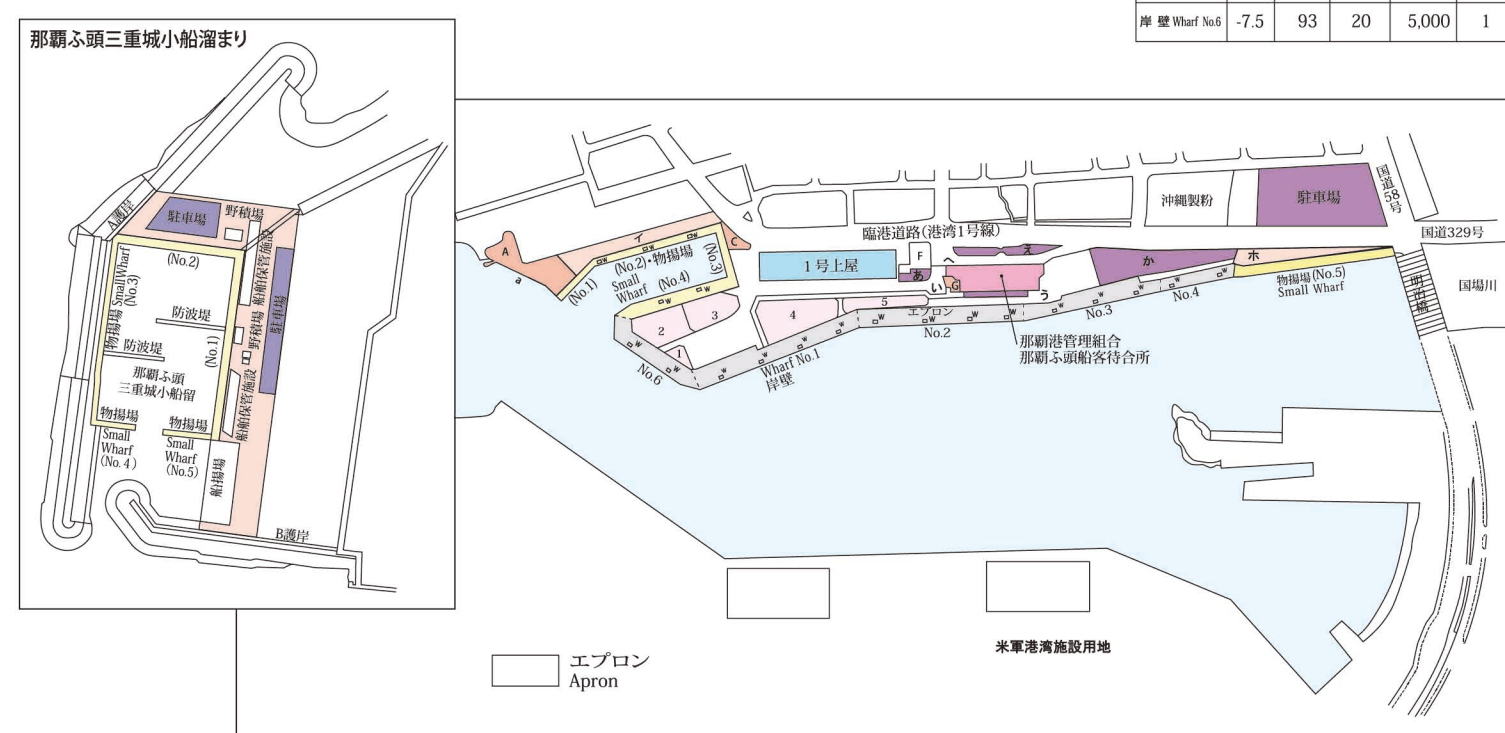

泊心頭地区 Tomari Terminal


岸 壁 Wharf					
名 称 Name	水 深 Water depth (m)	延長 Length (m)	エブロン幅 Apron Width (m)	けい船能力 Mooring Capacity (1)	バーズ数 No. of Berths
岸壁 Wharf No.1	-6.0	105	15	3,000	1
岸壁 Wharf No.2	-6.0	105	15	3,000	1
岸壁 Wharf No.3	-6.0	105	15	3,000	1
岸壁 Wharf No.4	-6.0	28	15		
岸壁 Wharf No.5	-4.5	75	8.7	500	1
岸壁 Wharf No.6	-4.5	90	8.7	500	1
岸壁 Wharf No.7	-6.0	105	10	3,000	1
岸壁 Wharf No.8	-9.0	340	20	70,000	1

物 場 場 Small Wharf					
名 称 Name	水深 Water Depth (m)	延長 Length (m)	エプロン幅 Apron Width (m)	面積 Area (㎡)	備 考 Remarks
物 場 場 Small Wharf(No.1)	-3.0	37	10	367	
物 場 場 Small Wharf(No.2)	-3.0	117	10	1,197	


再開発第1期工事地区 18,300㎡

エプロン Apron

緑地 緑地

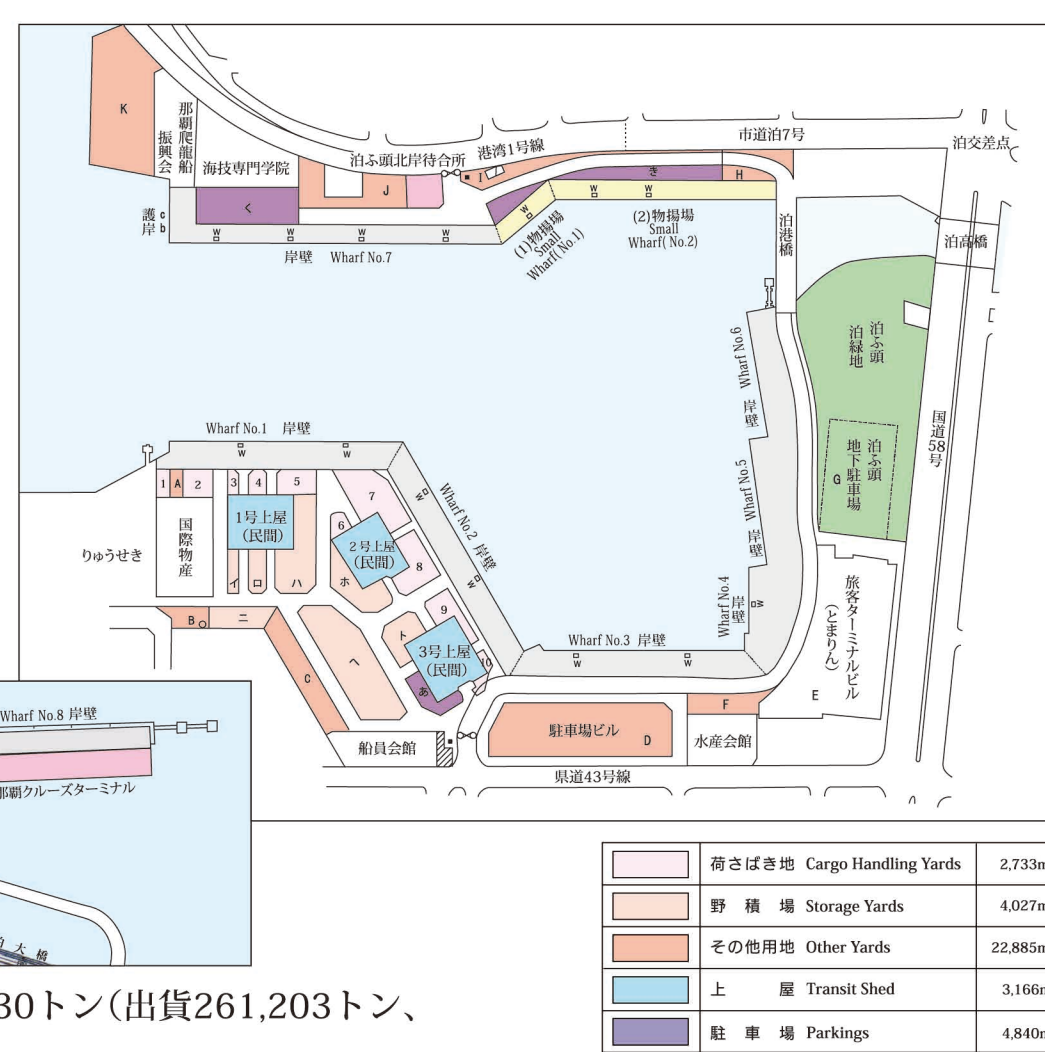

新港ふ頭地区 Shinko Terminal

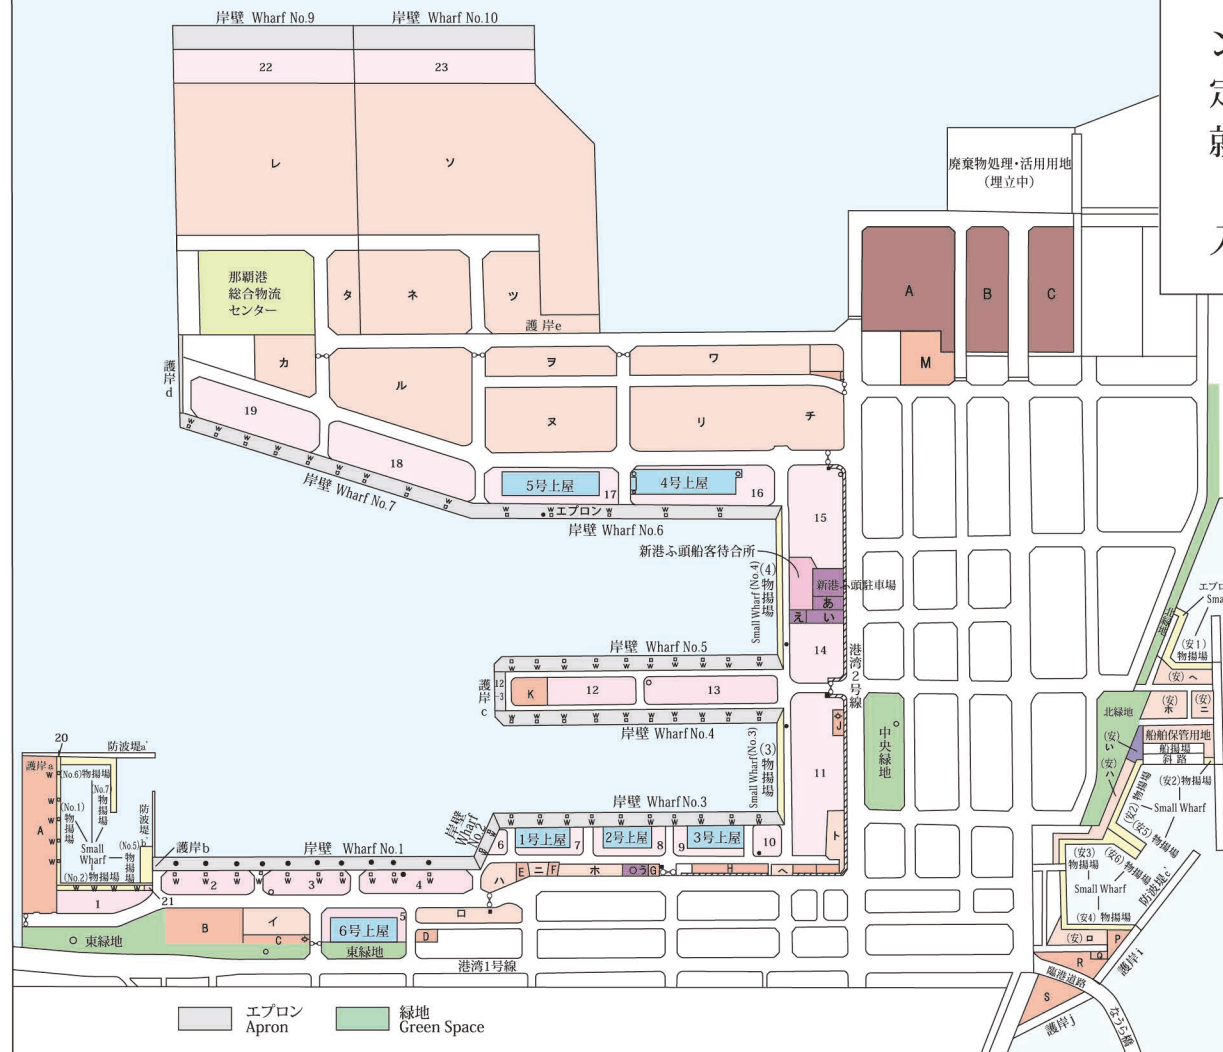

新港へ頭は沖縄県経済流通の中心として機能しており、現在外資コ
ンテナ航路(北米・中国・台湾・近海)や東京、阪神及び鹿児島航路の
定期線フェリー、東京、大阪、博多、鹿児島及び先島航路の貨物船が
就航している。

2021年の取扱貨物量は、12,685,193トン(出貨：7,507,050トン、入貨：5,178,143トン)となっている。

岸 壁 Wharf						物 揚 場	
名 称 Name	水深 Depth (m)	延長 Length (m)	積荷能力 (噸) Apron Mooring Capacity	積荷能力 (噸) Apron Mooring Capacity	名 称 Name	水深 Depth (m)	
岸壁 Wharf No.1	-7.5	390	20	5,000	3	物 揚 場 Seal Wharf No.1	-4.0
岸壁 Wharf No.2	-5.0	70	15	2,000	1	物 揚 場 Seal Wharf No.2	-4.0
岸壁 Wharf No.3	-7.5	410	20	5,000	3	物 揚 場 Seal Wharf No.3	-3.0
岸壁 Wharf No.4	-7.5	410	18	5,000	3	物 揚 場 Seal Wharf No.4	-4.0
岸壁 Wharf No.5	-11.0	407	23	20,000	2	物 揚 場 Seal Wharf No.5	-3.0
岸壁 Wharf No.6	-11.0	387	23	20,000	2	物 揚 場 Seal Wharf No.6	-3.0
岸壁 Wharf No.7	-11.0	391	20	20,000	2	物 揚 場 Seal Wharf No.7	-3.0
岸壁 Wharf No.8	-14.0	320	40	40,000	1	物 揚 場 Seal Wharf No.8	-4.0
岸壁 Wharf No.9	-15.0	350	40	40,000	1	物 揚 場 Seal Wharf No.9	-4.0

			Small Wharf(Dock)	物 場 場	
	荷さばき場 Cargo Handling Yards	147,830m ²	安海物場場 Small Wharf(1)	物 場 場	-2.1
	野 積 場 Storage Yards	332,617m ²	安海物場場 Small Wharf(2)	物 場 場	-2.1
	コンテナ積荷の 倉庫場 Container Pool	46,166m ²	安海物場場 Small Wharf(3)	物 場 場	-2.1
	その他の物積 Other Yards	38,550m ²	安海物場場 Small Wharf(4)	物 場 場	-2.1
	上 屋 Trench Shed	22,811m ²	安海物場場 Small Wharf(5)	物 場 場	-2.1
	駐 車 場 Parkings	6,059m ²	安海物場場 Small Wharf(6)	物 場 場	-2.1

Small Wharf			
延長 Length (m)	エプロン幅 Apron Width (m)	面積 Area (㎡)	備 Remarks
170	10	1,778	
120	10	1,048	
130	8	1,209	
200	8	1,805	
73	10	730	

78	10	780
87	9.75	848
165	6	914
123	6	790
110	8	1,100
188	3~6	794
50	5	250
50	5	250

浦添心頭地区 Urasoe Terminal

