

業務名：臨港道路（港湾2号線）磁気探査業務委託 (R2-2)

位置：那覇港新港ふ頭地区

位置図



S=1/20,000

図面目録

図面番号	図面名称
1 / 3	位置図・図面目録
2 / 3	磁気探査平面図
3 / 3	磁気探査詳細図

案内図



S=1/10,000

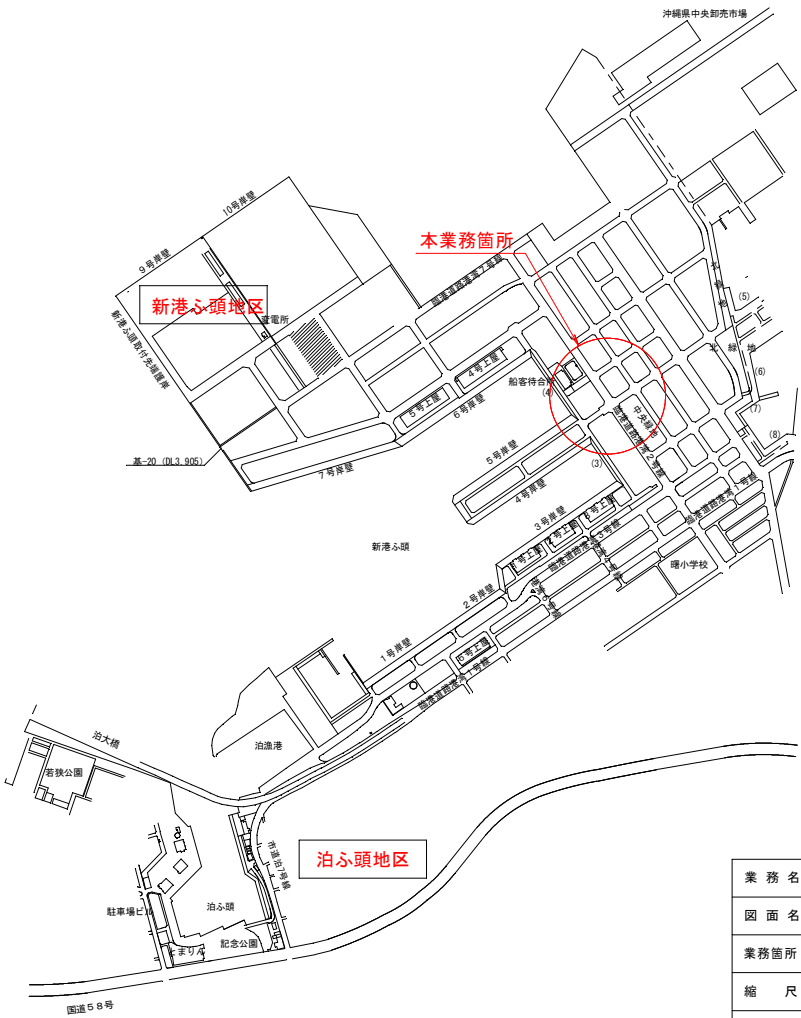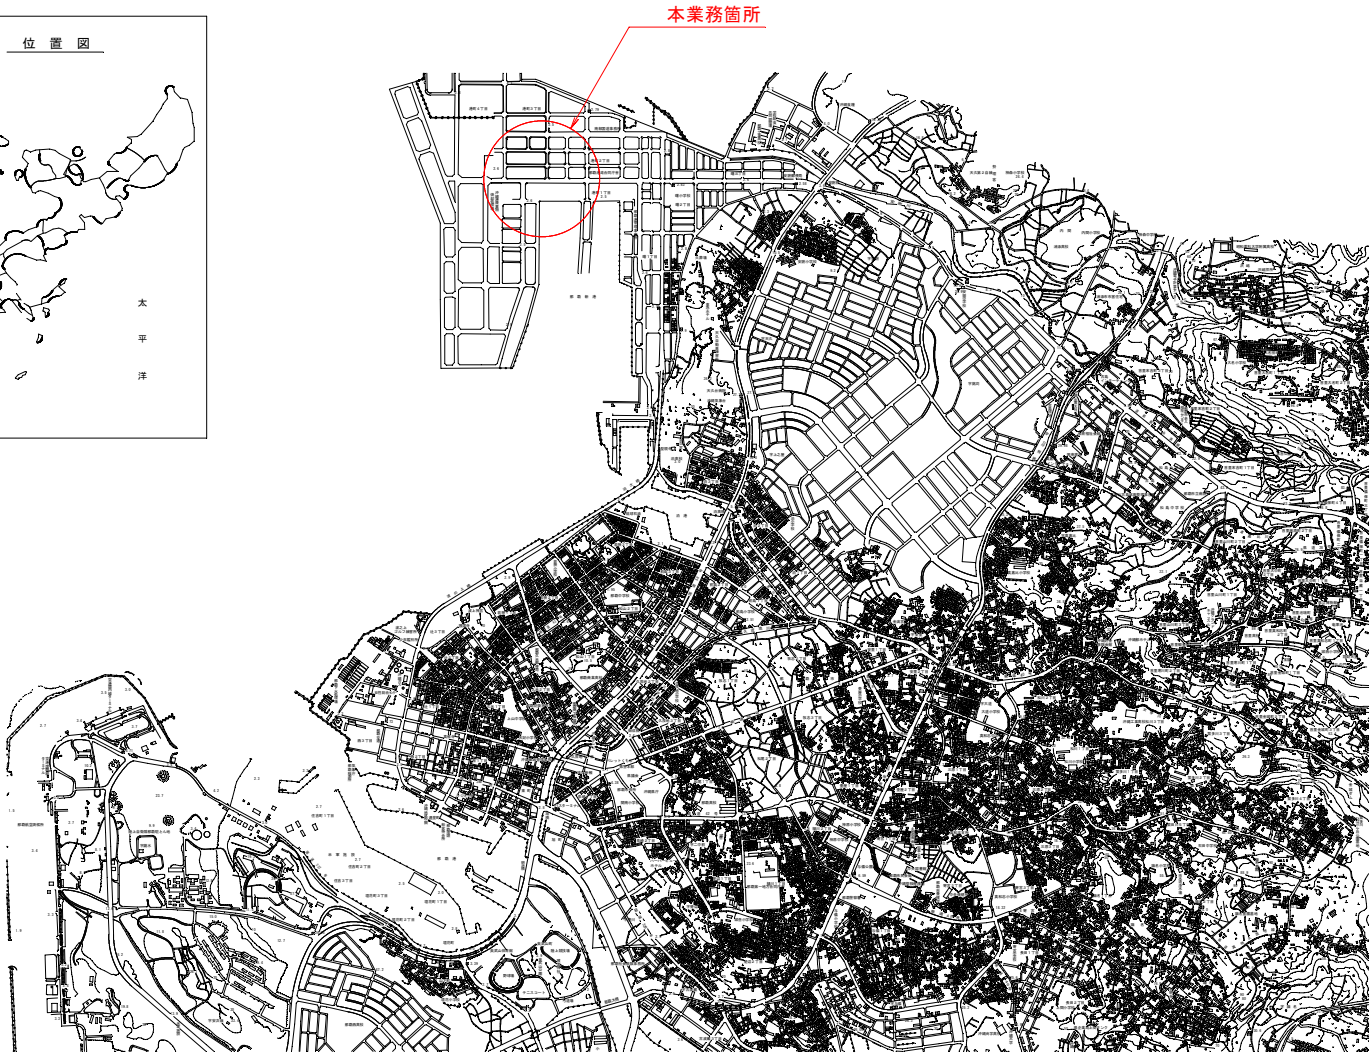

那覇港管理組合

業務名	臨港道路(港湾2号線)磁気探査業務委託 (R2-2)		
図面名	位置図・図面目録		
業務箇所	那覇港新港ふ頭地区		
縮尺	図示	図面番号	1 / 3
作成年月	令和3年 3 月		
事業者名	那覇港管理組合 企画建設部 計画建設課		

磁気探査平面図

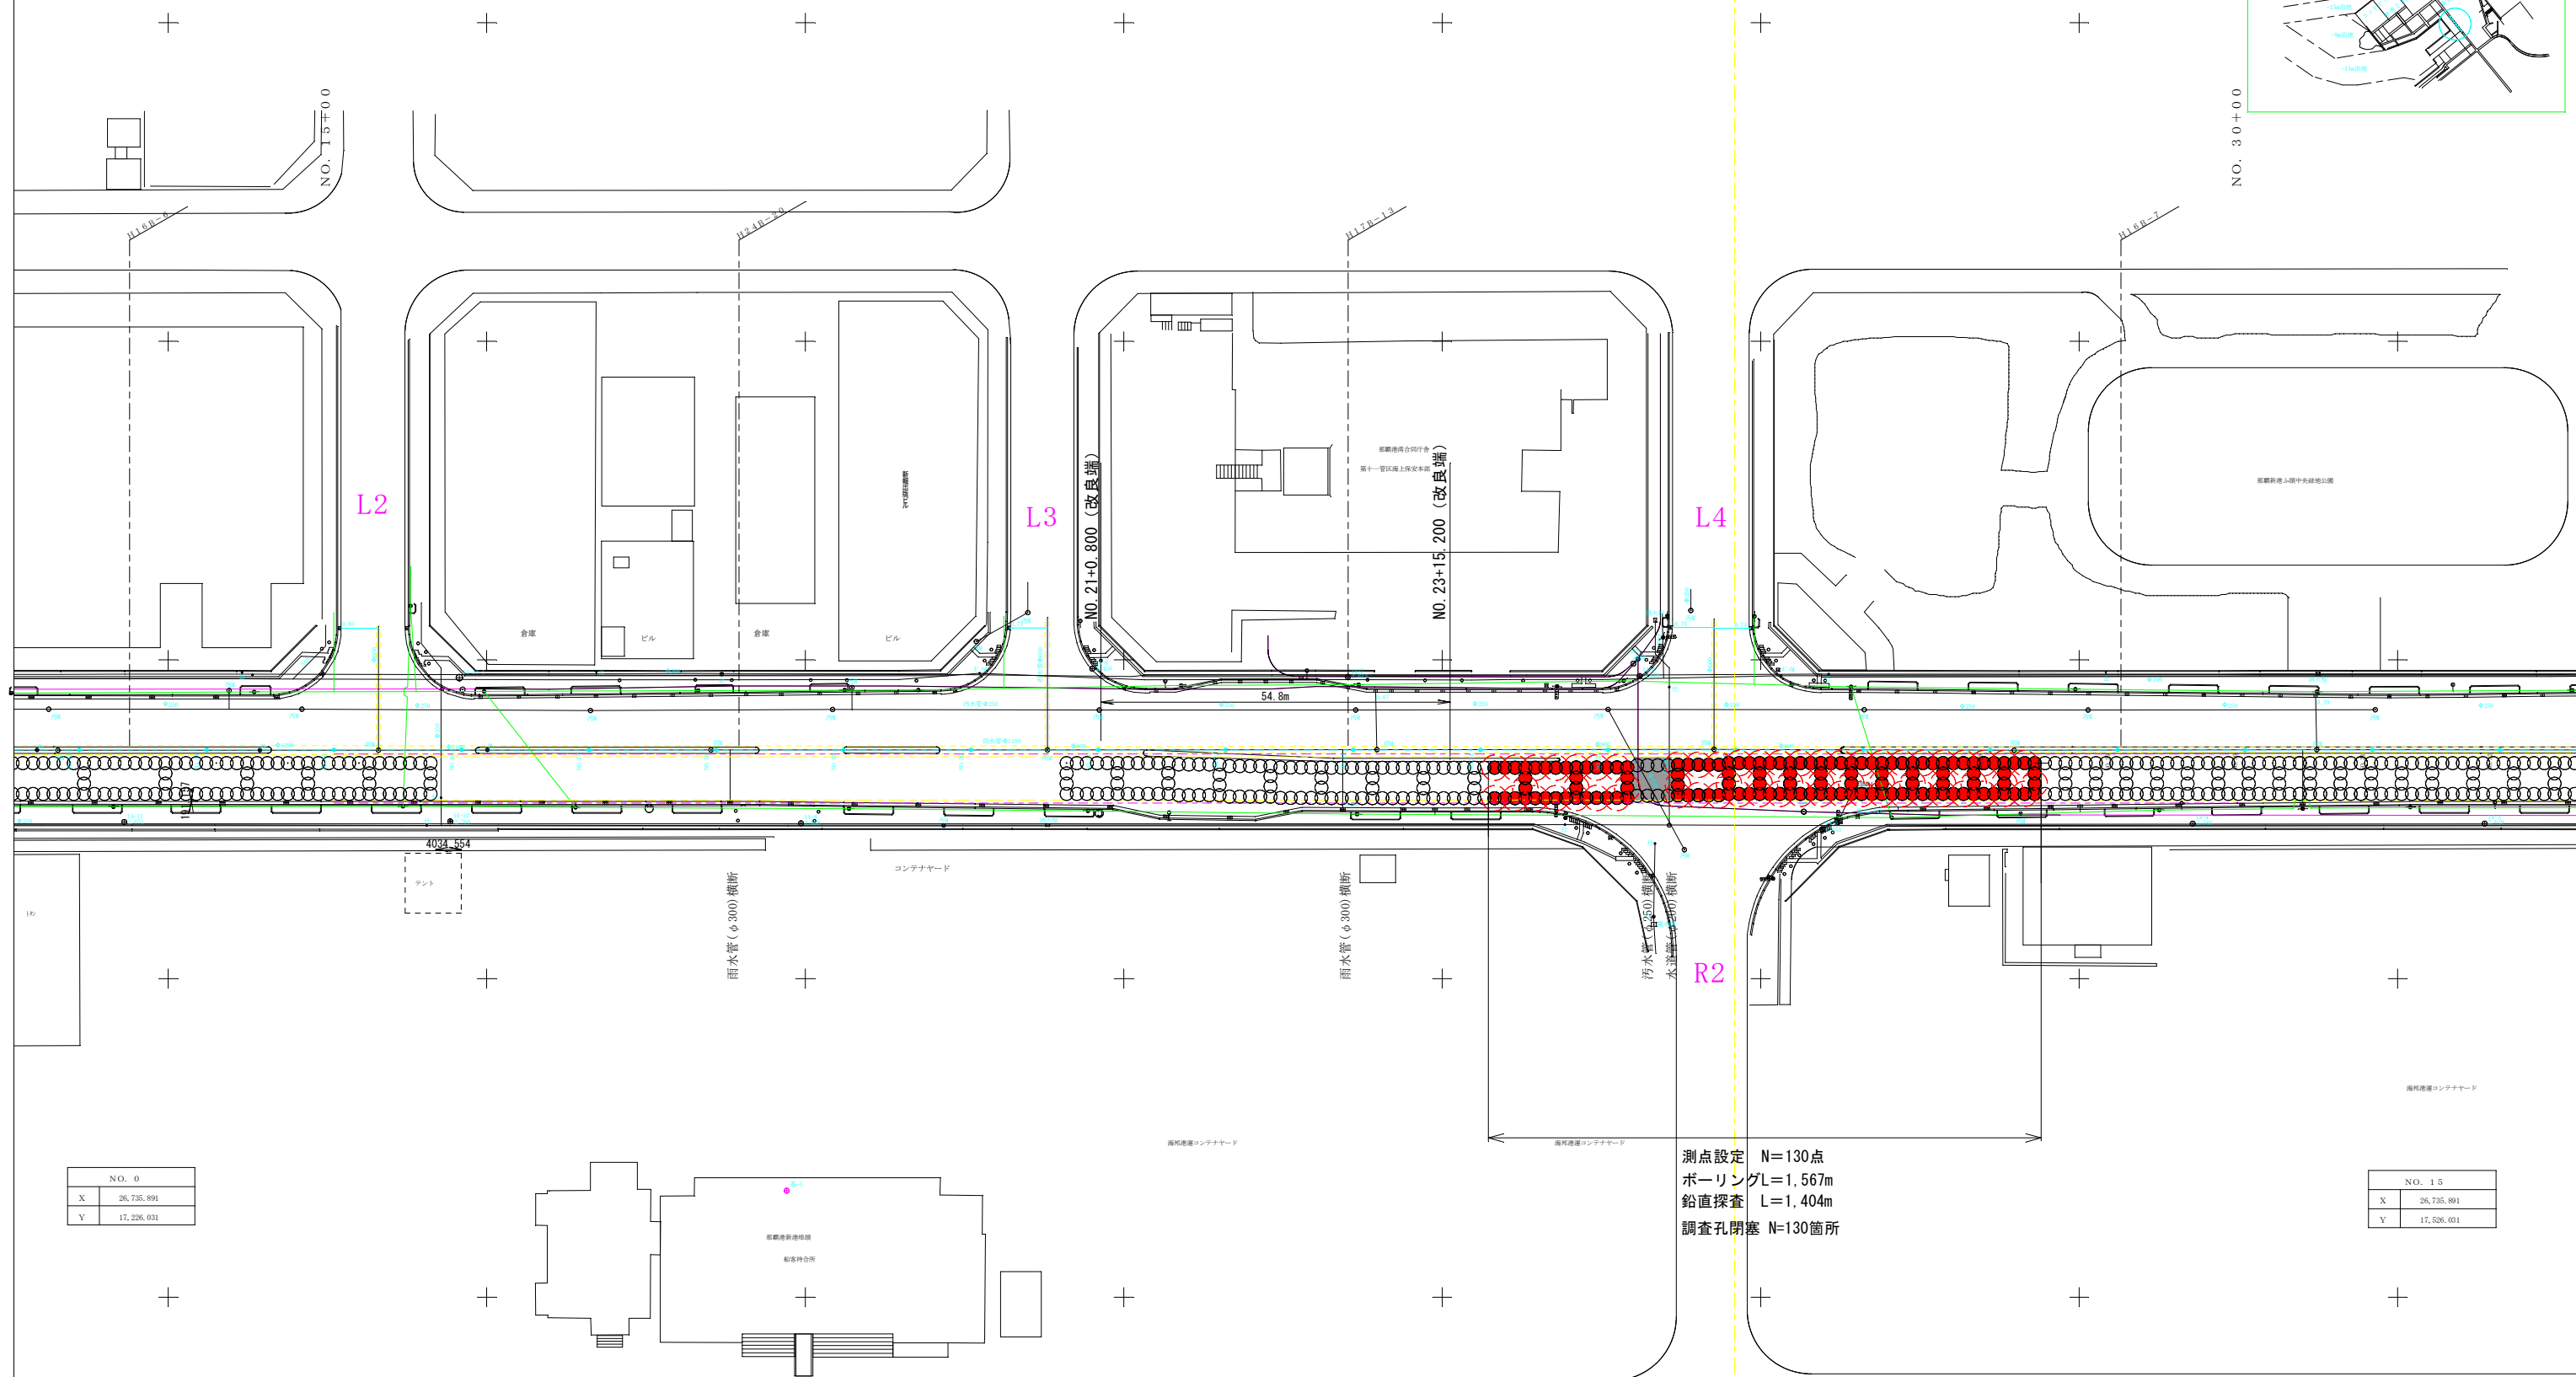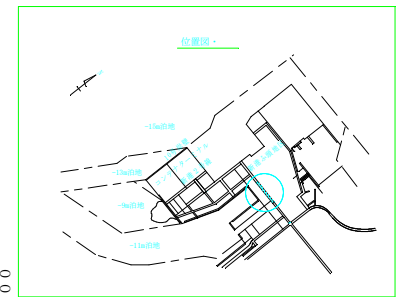

工 事 名	臨港道路（港湾2号線）磁気探査業務委託（R2-2）		
工事箇所	那覇港新港ふ頭地区		
図面の名称	磁気探査平面図		
縮 尺	1/500	図面番号	2/3
施工年度	令和 2 年度		
発 注 者	那覇港管理組合 企画建設部 計画建設課		

