

工事名：那覇ふ頭泊地(-9.0m)浚渫工事(R8-2)
位 置：那覇港那覇ふ頭地区

位 置 図
S=1/20,000


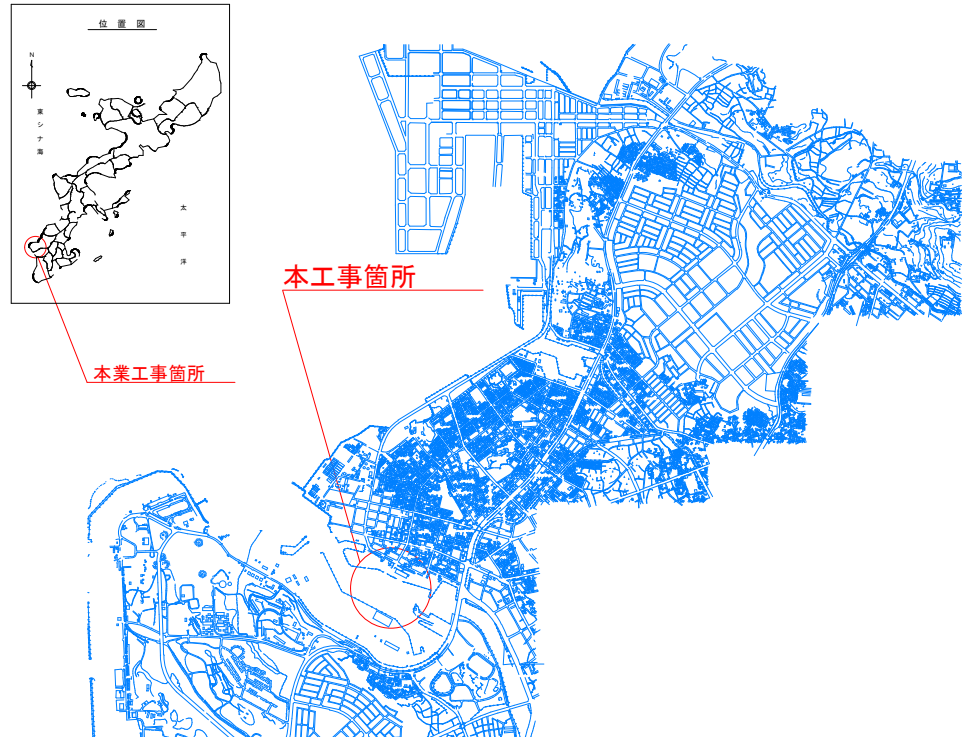


図 面 目 録

図面番号	図 面 名 称
7 - 1	計画平面図
- 2	横断図(1)
- 3	横断図(2)
- 4	標準断面図
- 5	汚濁防止工配置図(参考)
- 6	施工計画図
- 7	揚土土捨て配置図
-	

那覇港管理組合



計画平面図 S=1/500

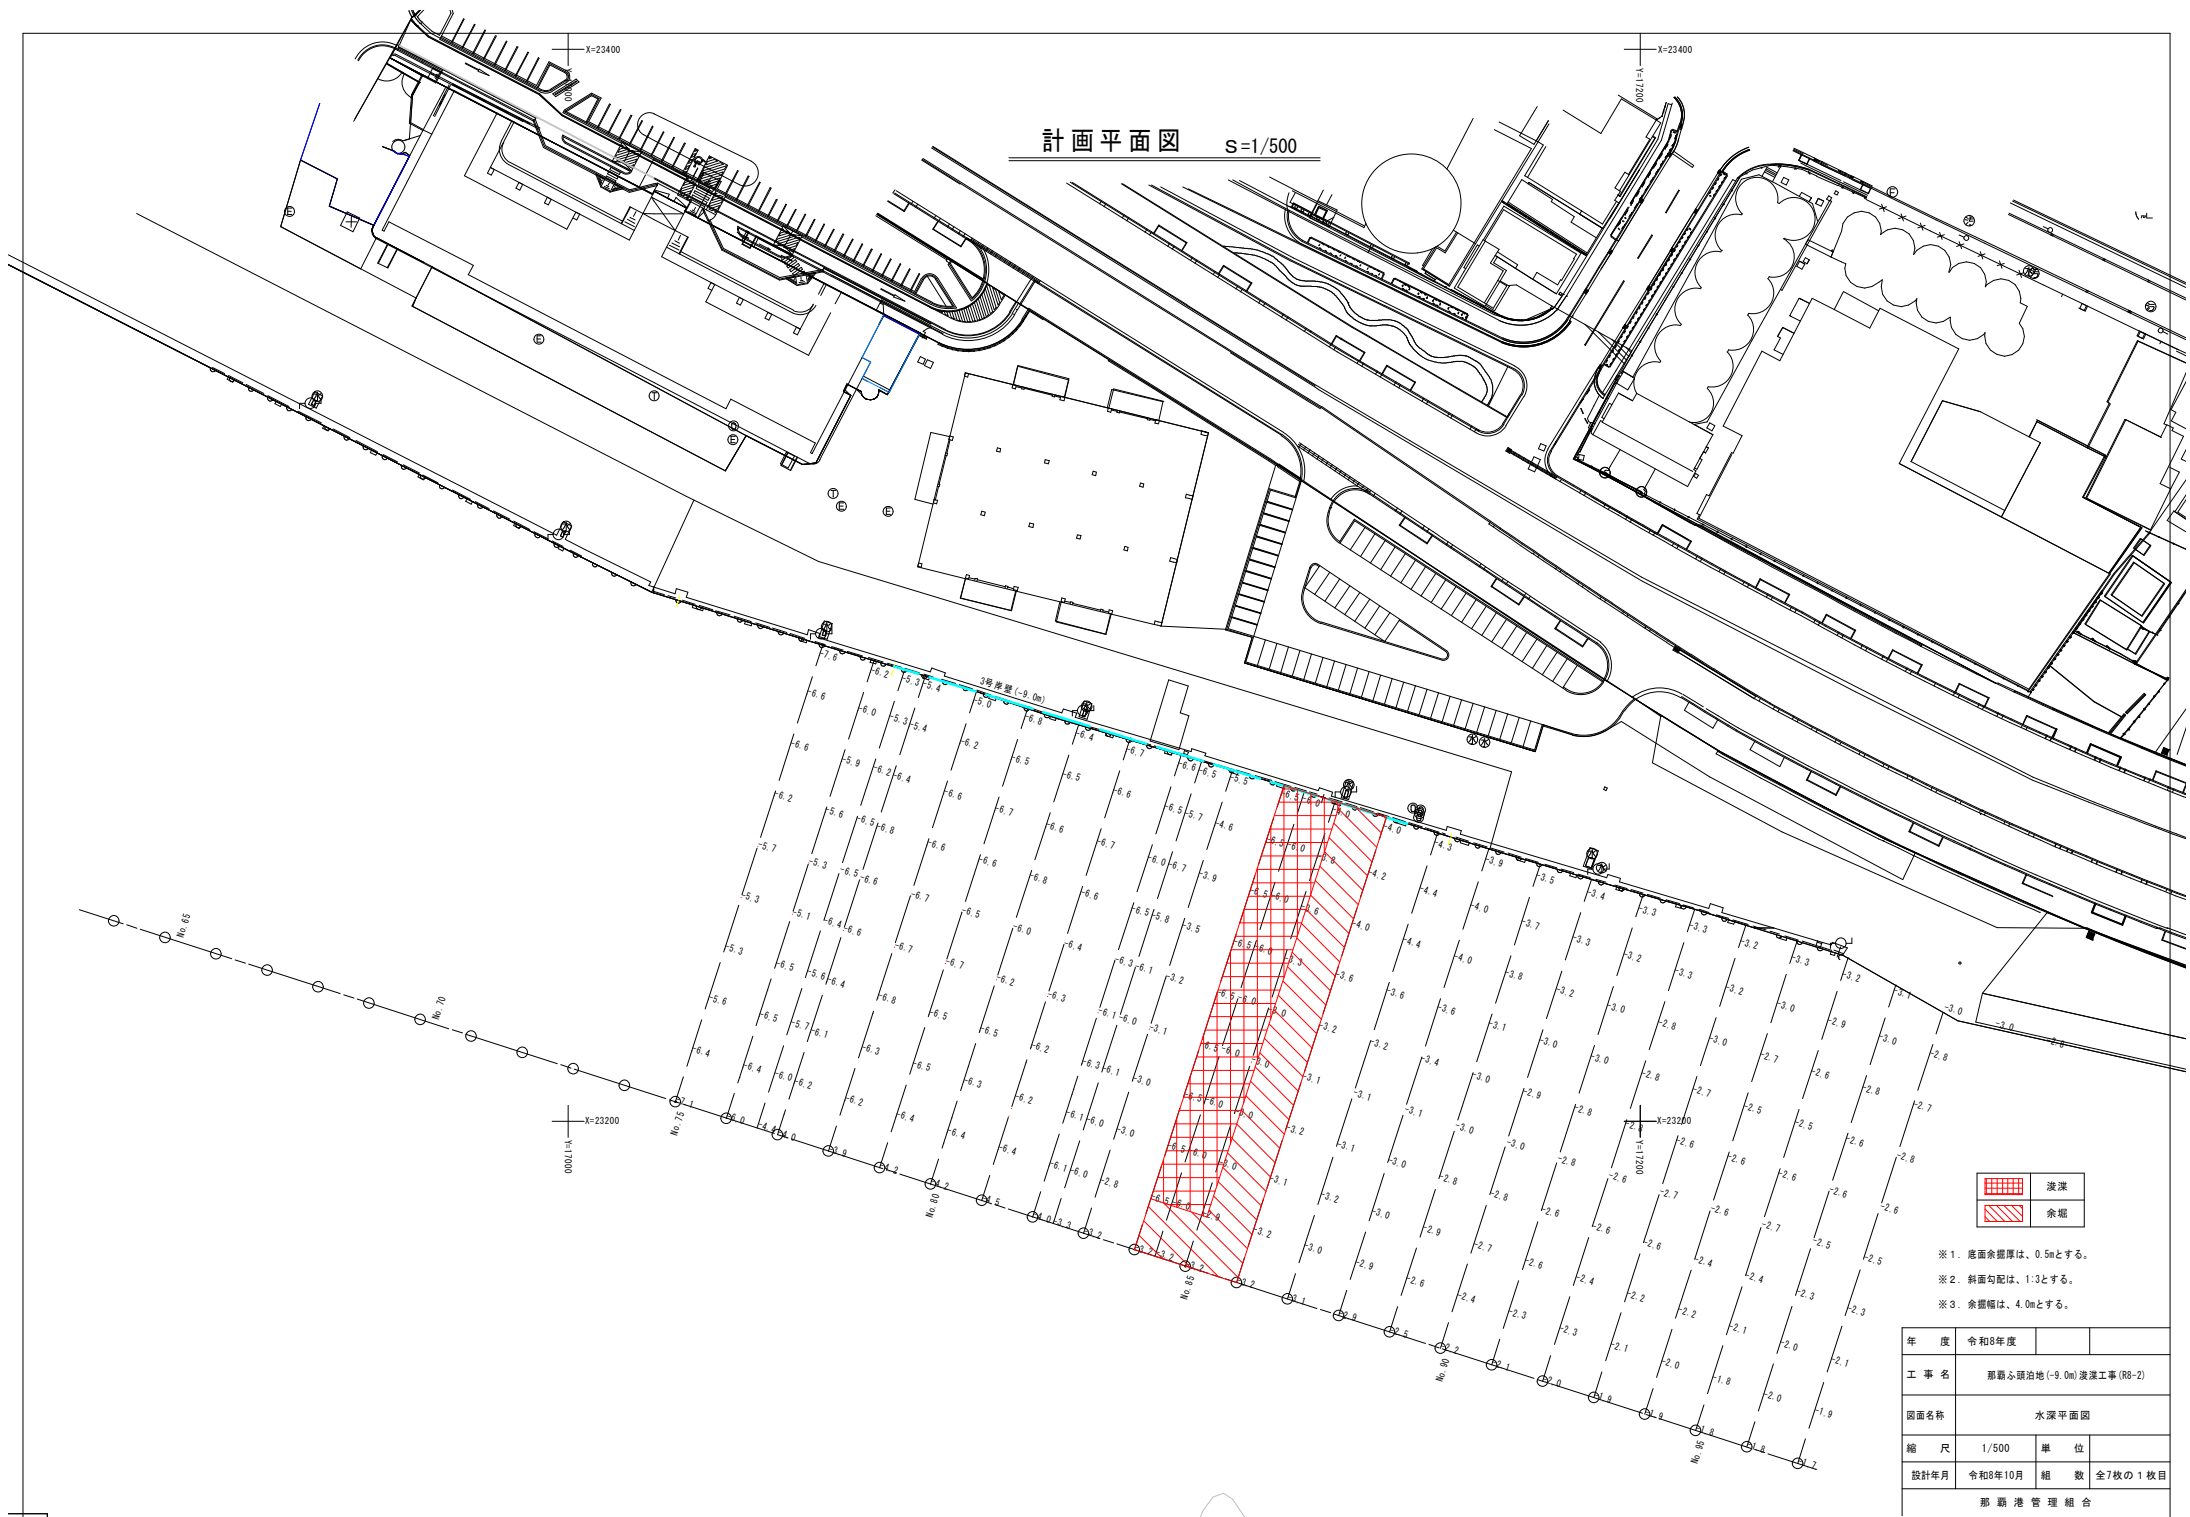

	浸透
	余留





年 度	令和8年度		
工 事 名	那覇ふ頭泊地 (-9.0m) 浸透工事 (R8-2)		
図面名称	水深平面図		
縮 尺	1/500	単 位	
設計年月	令和8年10月	組 数	全7枚の1枚目
那 覇 港 管 理 組 合			

横断図 (1)_S = 1/250

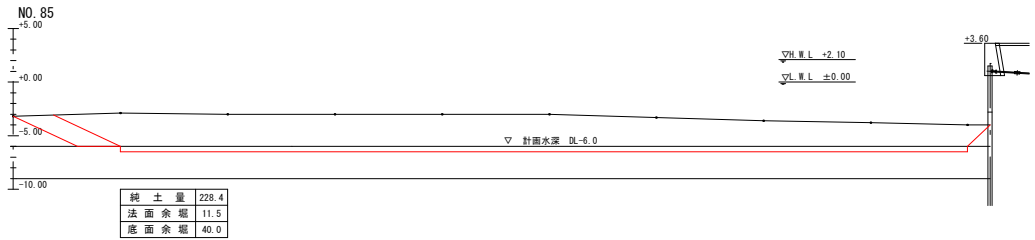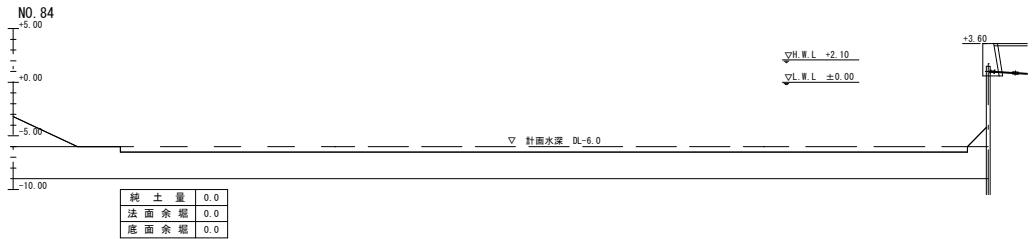





年 度	令和8年度		
工 事 名	那覇ふ頭治地(-9.0m)浚渫工事(R8-2)		
図面名称	横断図		
縮 尺	1/500	単 位	
設計年月	令和8年10月	組 数	全校の2枚目
那 覇 港 管 理 組 合			

横断図(2) S=1/250

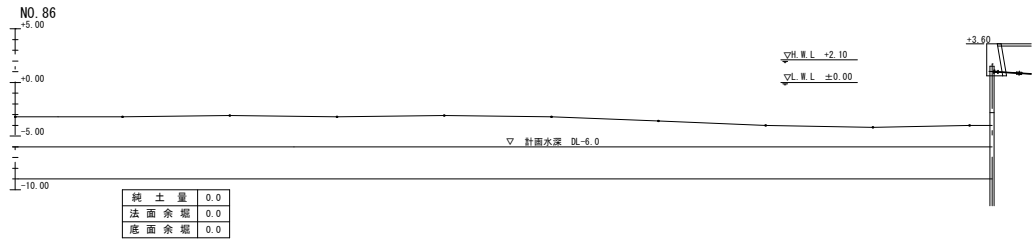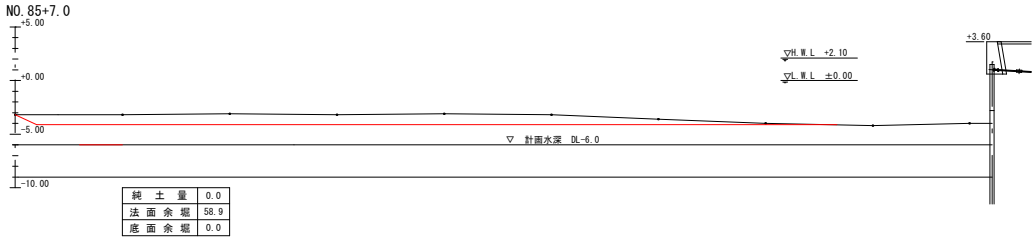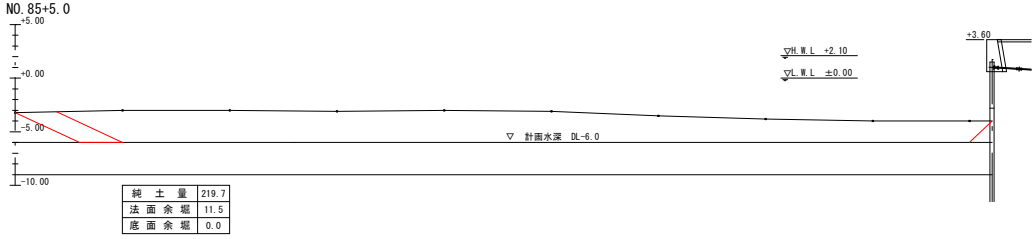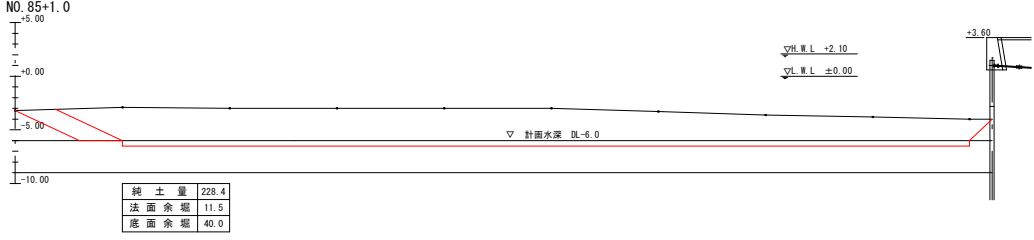

年 度	令和8年度		
工 事 名	那覇ふ頭治地(-9.0m)浚渫工事(R8-2)		
図面名称	横断図(2)		
縮 尺	1/500	単 位	
設計年月	令和8年10月	組 数	全7枚の3枚目
那 覇 港 管 理 組 合			


断面図 S = 1/250

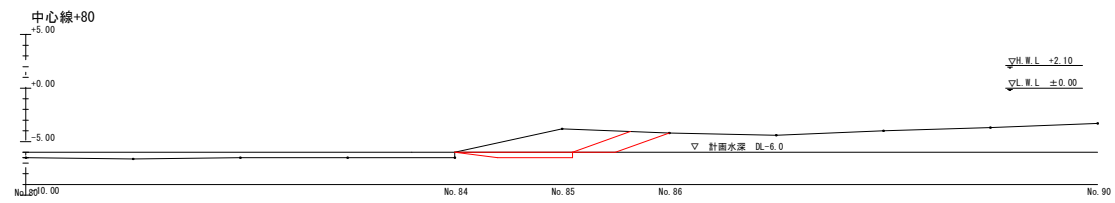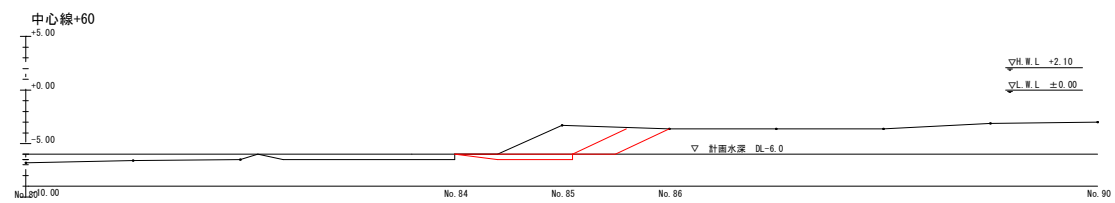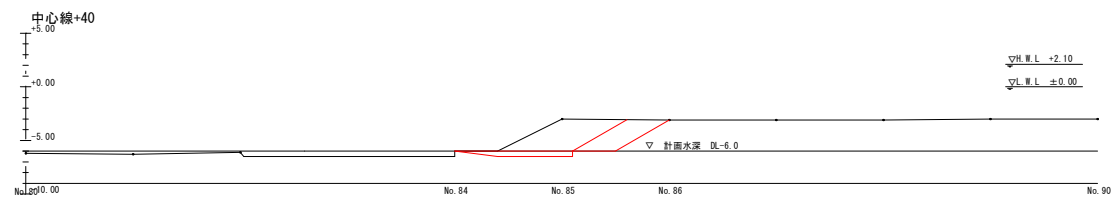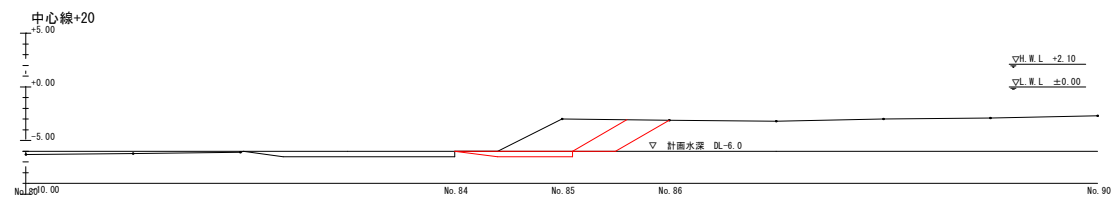

年 度	令和8年度		
工 事 名	那覇ふ頭泊地 (-9.0m) 浚渫工事 (R8-2)		
図面名称	横断面		
縮 尺	1/250	単 位	
設計年月	令和8年10月	組 数	全7枚の4枚目
那 覇 港 管 理 組 合			

汚濁防止工配置図（参考）

S=1/250

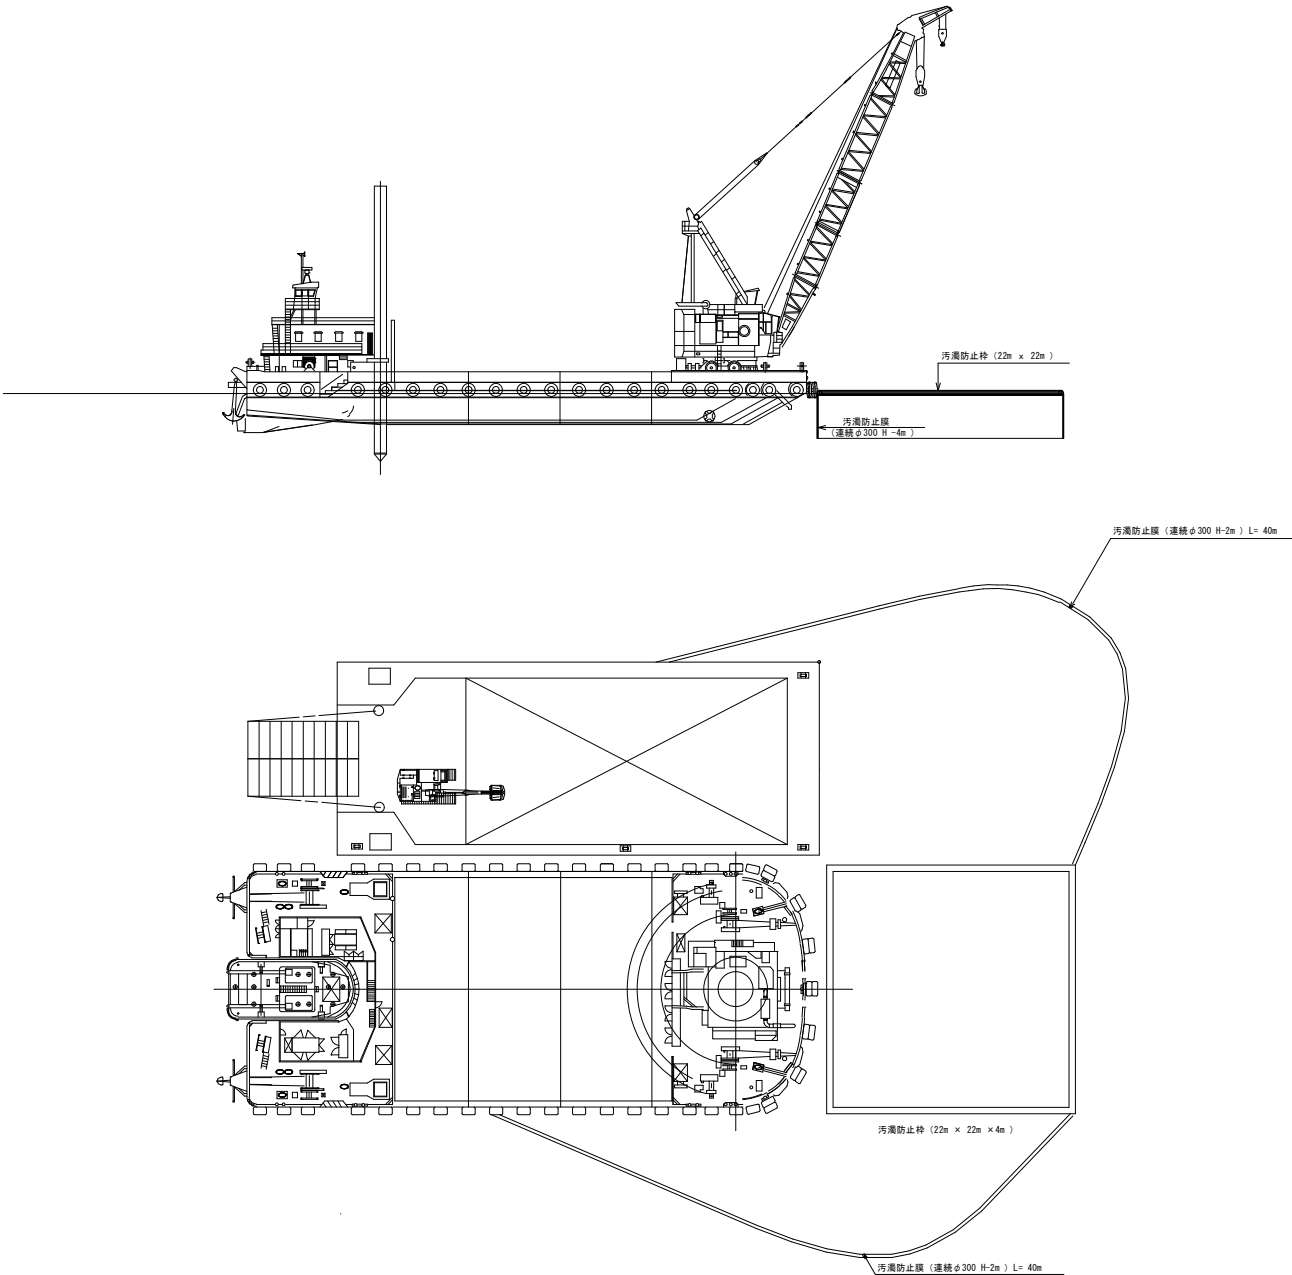


年 度	令和8年度		
工 事 名	那覇ふ頭泊地(-9.0m)浚渫工事(R8-2)		
図面名称	汚濁防止工配置図		
縮 尺	図 示	単 位	
作成年月	令和8年10月	図面番号	全7枚の5枚目
那 覇 港 管 理 組 合			

施 工 計 画 図

NO SCALE


土運船経路図

S=1/10000

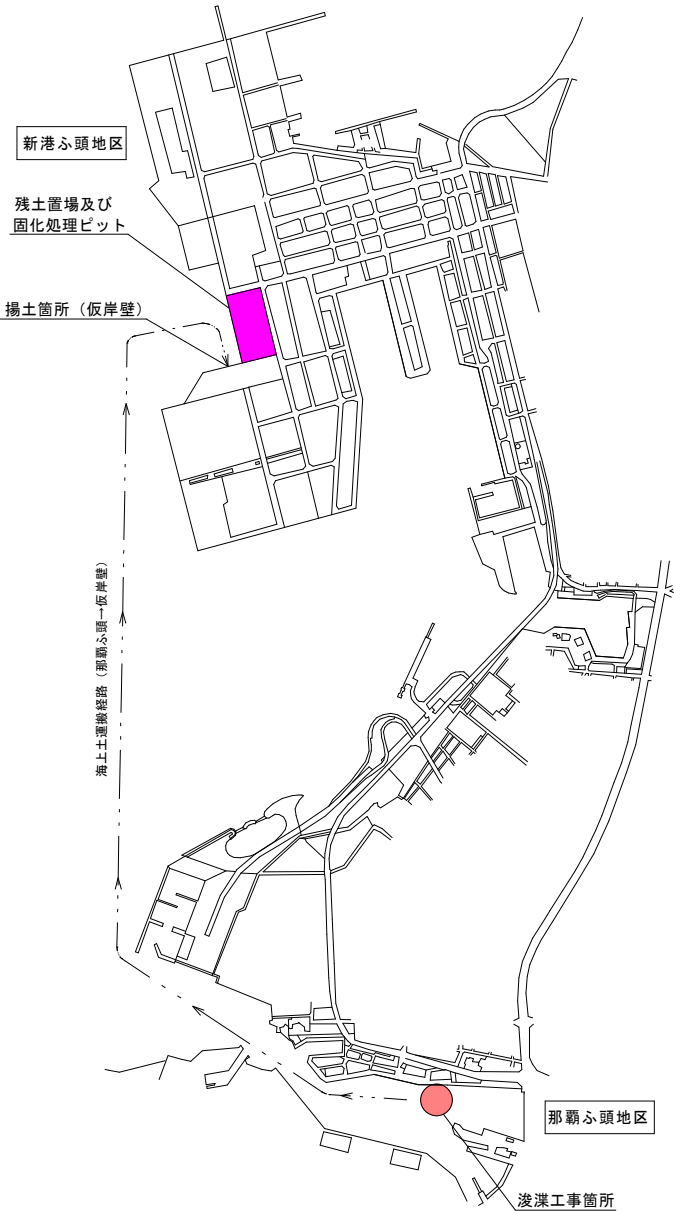


浚渫工（那覇ふ頭（浚渫）→ ピット）

順序：①グラブ浚渫→②台船運搬→③バックホウ積込→④ダンプトラック運搬

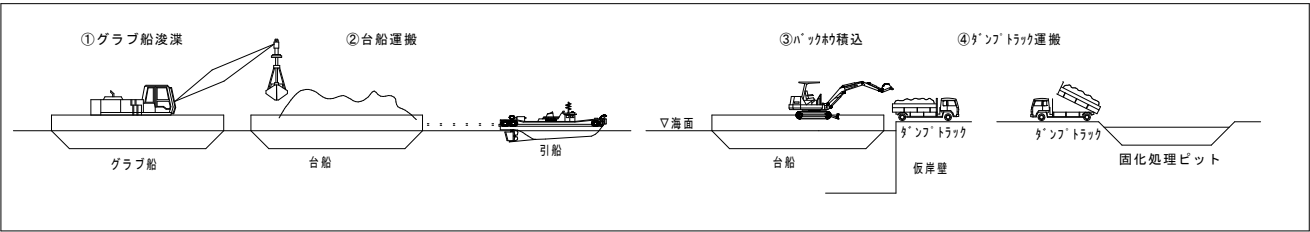


安定処理工（固化処理ピット → 残土置場）

順序：①固化材投入→②バックホウ攪拌混合→③バックホウ積込→④ダンプトラック運搬→⑤残土置場（整地）

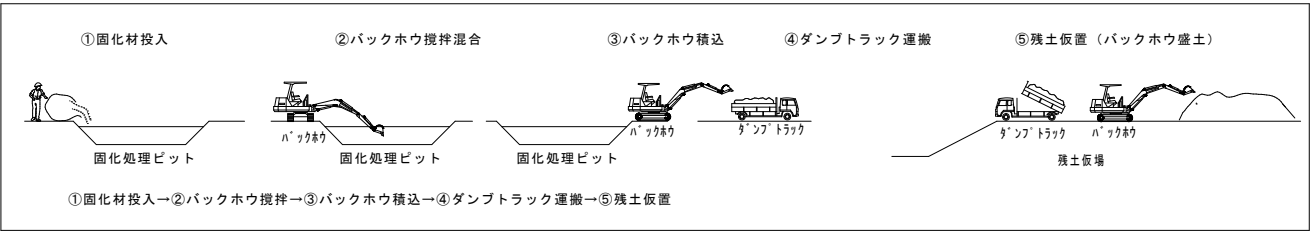


施工イメージ

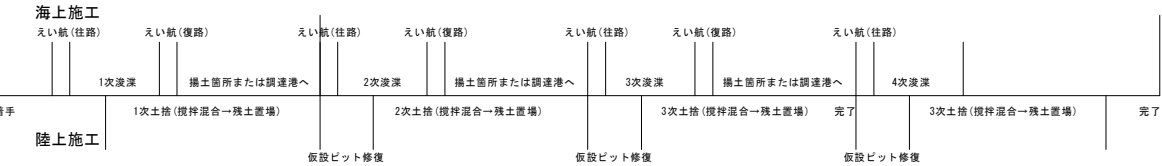

年 度	令和8年度		
工 事 名	那覇ふ頭泊地（-9.0m）浚渫工事（R8-2）		
図面名称	施工計画図		
縮 尺	NO SCALE	単 位	mm
設計年月	令和8年10月	組 数	全7枚の6枚目
那 覇 港 管 理 組 合			

揚土土捨て配置図

S = 1/500

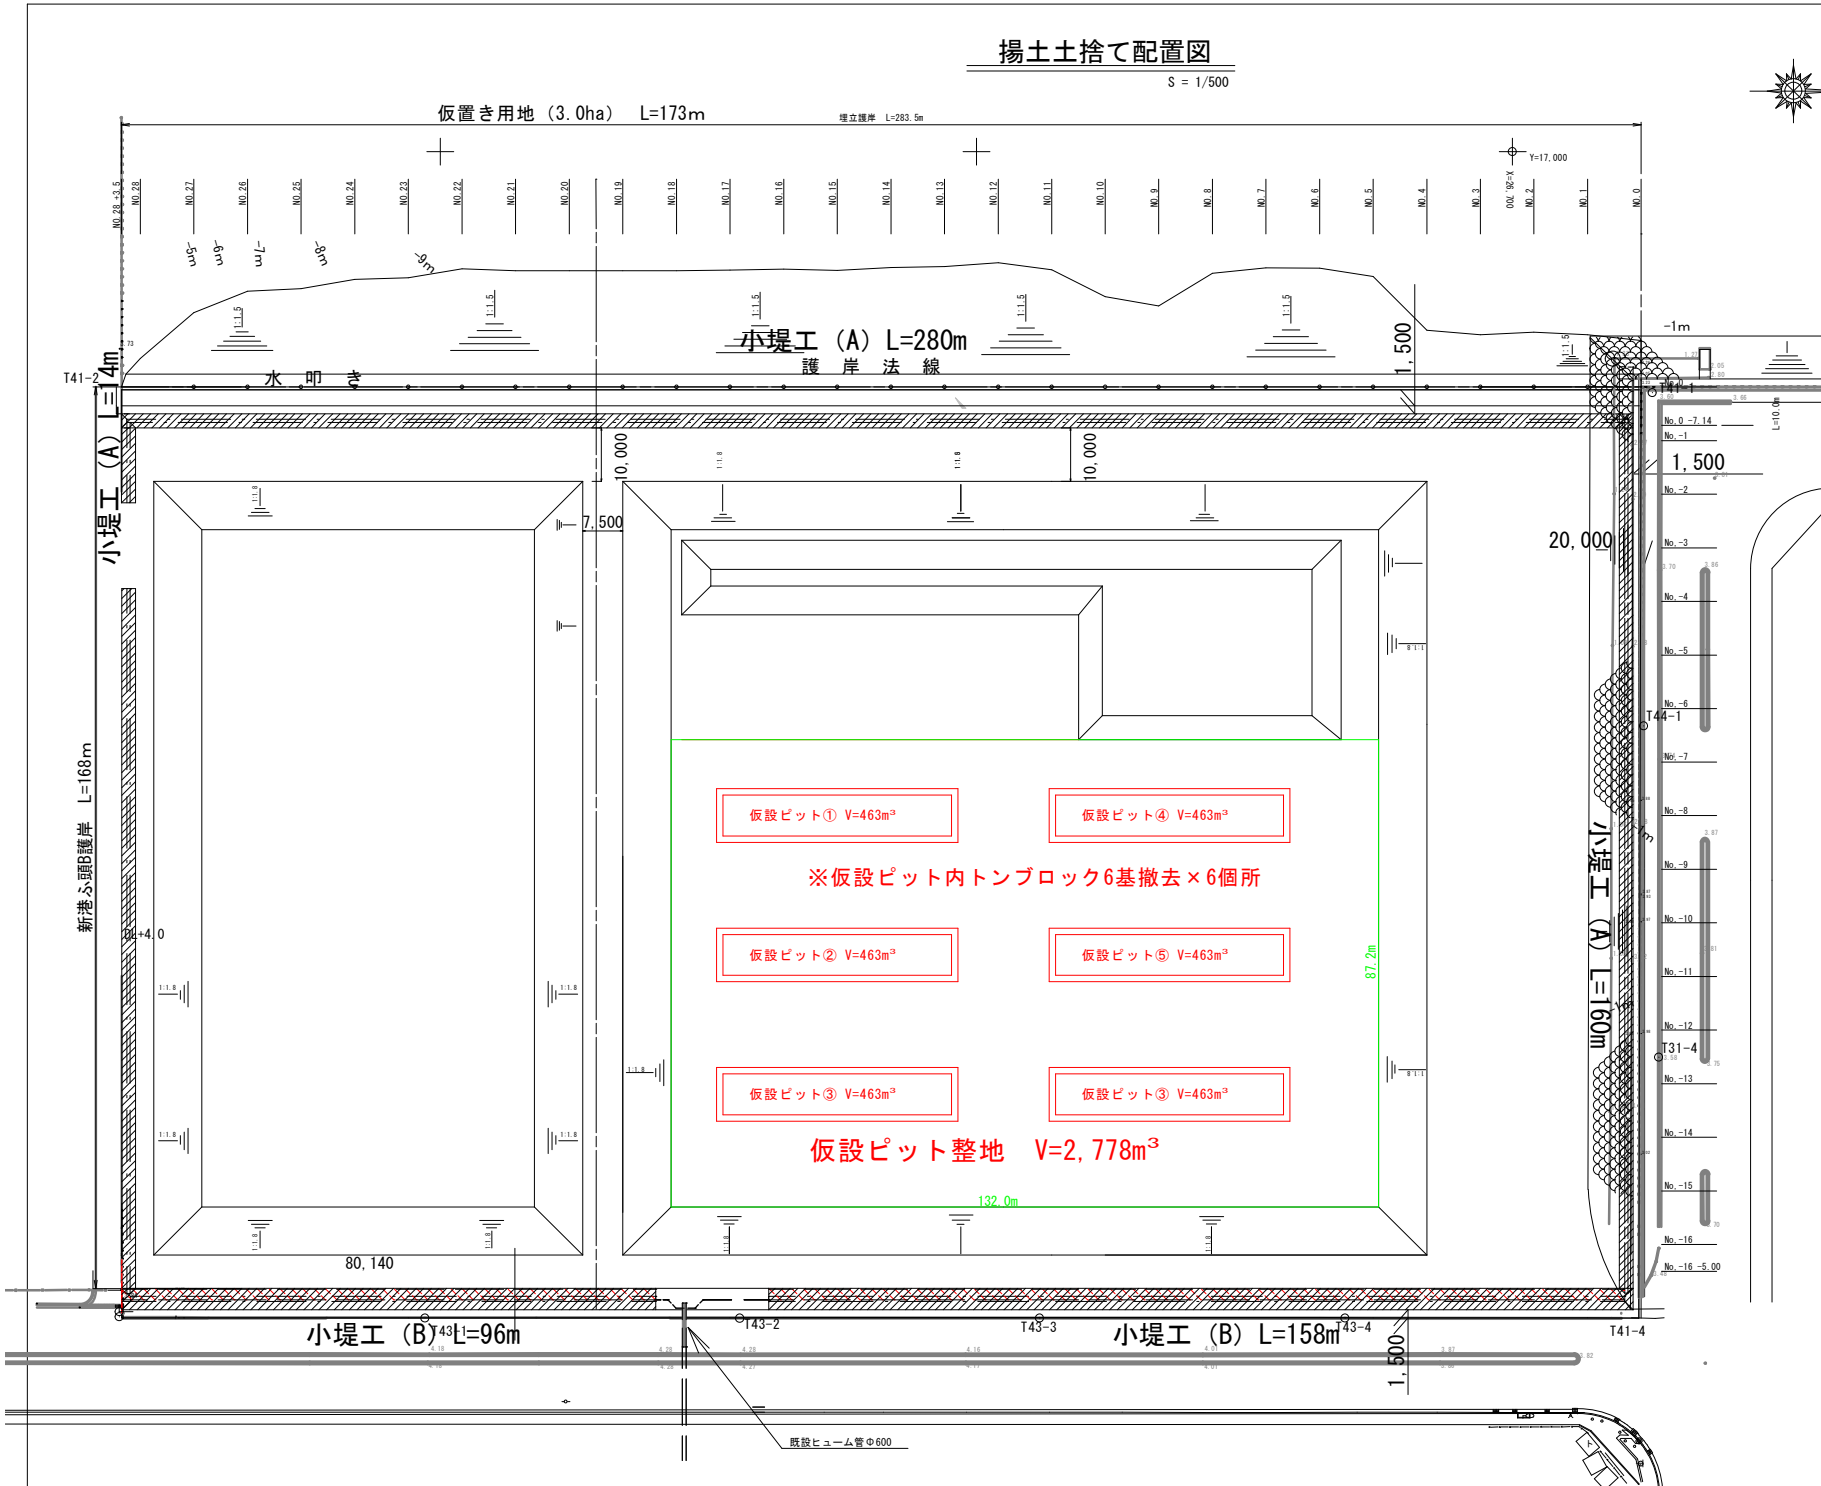

年 度	令和8年度		
工 事 名	那覇ふ頭治地 (-9.0m) 浚渫工事 (R8-2)		
図面名称	揚土土捨て配置図		
縮 尺	1/500	単 位	
設計年月	令和8年10月	組 数	全7枚の7枚目
那 覇 港 管 理 組 合			